



HONG YU

广东鸿宇建筑与工程设计顾问有限公司

HONG YU ARCHITECTURAL & ENGINEERING DESIGNING CONSULTANTS LTD

建筑工程 甲级 编号 A244001124

风景园林 乙级 编号 A244001124


人防工程 乙级 编号 A244001124

市政工程 乙级 编号 A244001124

(道路、桥梁、给水、排水)

城市规划 乙级 编号【粤】城规编(142013)

工程咨询-丙级 编号 工咨丙12320160002

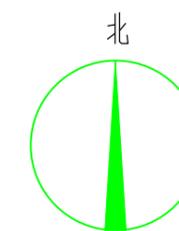

主要技术经济指标

名称	需求指标	规划指标	指标吻合度	备注
总用地面积	/	4353.46m ²	/	约6.53亩
总建筑面积	/	1439.51m ²	/	
其中				
新建教学综合楼	/	1398.48m ²	/	
新建大门、值班室	/	41.03m ²	/	
总建筑面积基底面积	/	646.56m ²	/	
其中				
新建教学综合楼	/	605.53m ²	/	
新建大门、值班室	/	41.03m ²	/	
建筑密度	/	14.85%	/	
容积率	/	0.33	/	
绿地面积	/	2316.28m ²	/	
绿地率	/	53.21%	—/	≥35%
植草砖停车位	/	9个	/	


会 签	
COORDINATION	
建筑 ARCHT.	
园林 GARDEN.	
结构 STRUCT.	
给排水 PLUMBING	
电气 ELEC.	
暖通/燃气 HVAC/GAS	

附 注
DESCRIPTIONS

1.不可按图纸(含CAD文件)量取尺寸,所有尺寸均须通过放样确定,未经同意不得使用、涂擦、散布或复制本文件及其资料。
2.此施工图设计必须经过相关政府规划、建设、消防等部门及审图公司审核通过后才能施工。

审 定 APPROVED BY	李俊刚	
审 核 EXAMINED BY	李俊刚	
项目负责人 CAPTAIN	李俊刚	
专业负责人 CHIEF ENGL.	李俊刚	
校 对 CHECKED BY	谢 奎	
设 计 DESIGNED BY	梁颖斌	
	印刷体 PRINT	签 署 SIGNATURE

建设单位 CLIENT	镇康县教育体育局	
建设地点 SITE	镇康县勐堆乡蚌孔村幼儿园内	
工程名称 PROJECT	镇康县勐堆乡蚌孔村幼儿园建设项目	
子项—单体名称 SUBPROJECT-UNIT		
图 名 TITLE	总平面布置图	
设计号 CONTRACT No.	KMZZ-ZK202210	
版次 EDITION No.	报规版	日期 DATE 2022年11月
图别 DRAWING TYPE	规划	图号 DRAWING No. 第1页 共1页
归档纪录: ARCHIVES:		

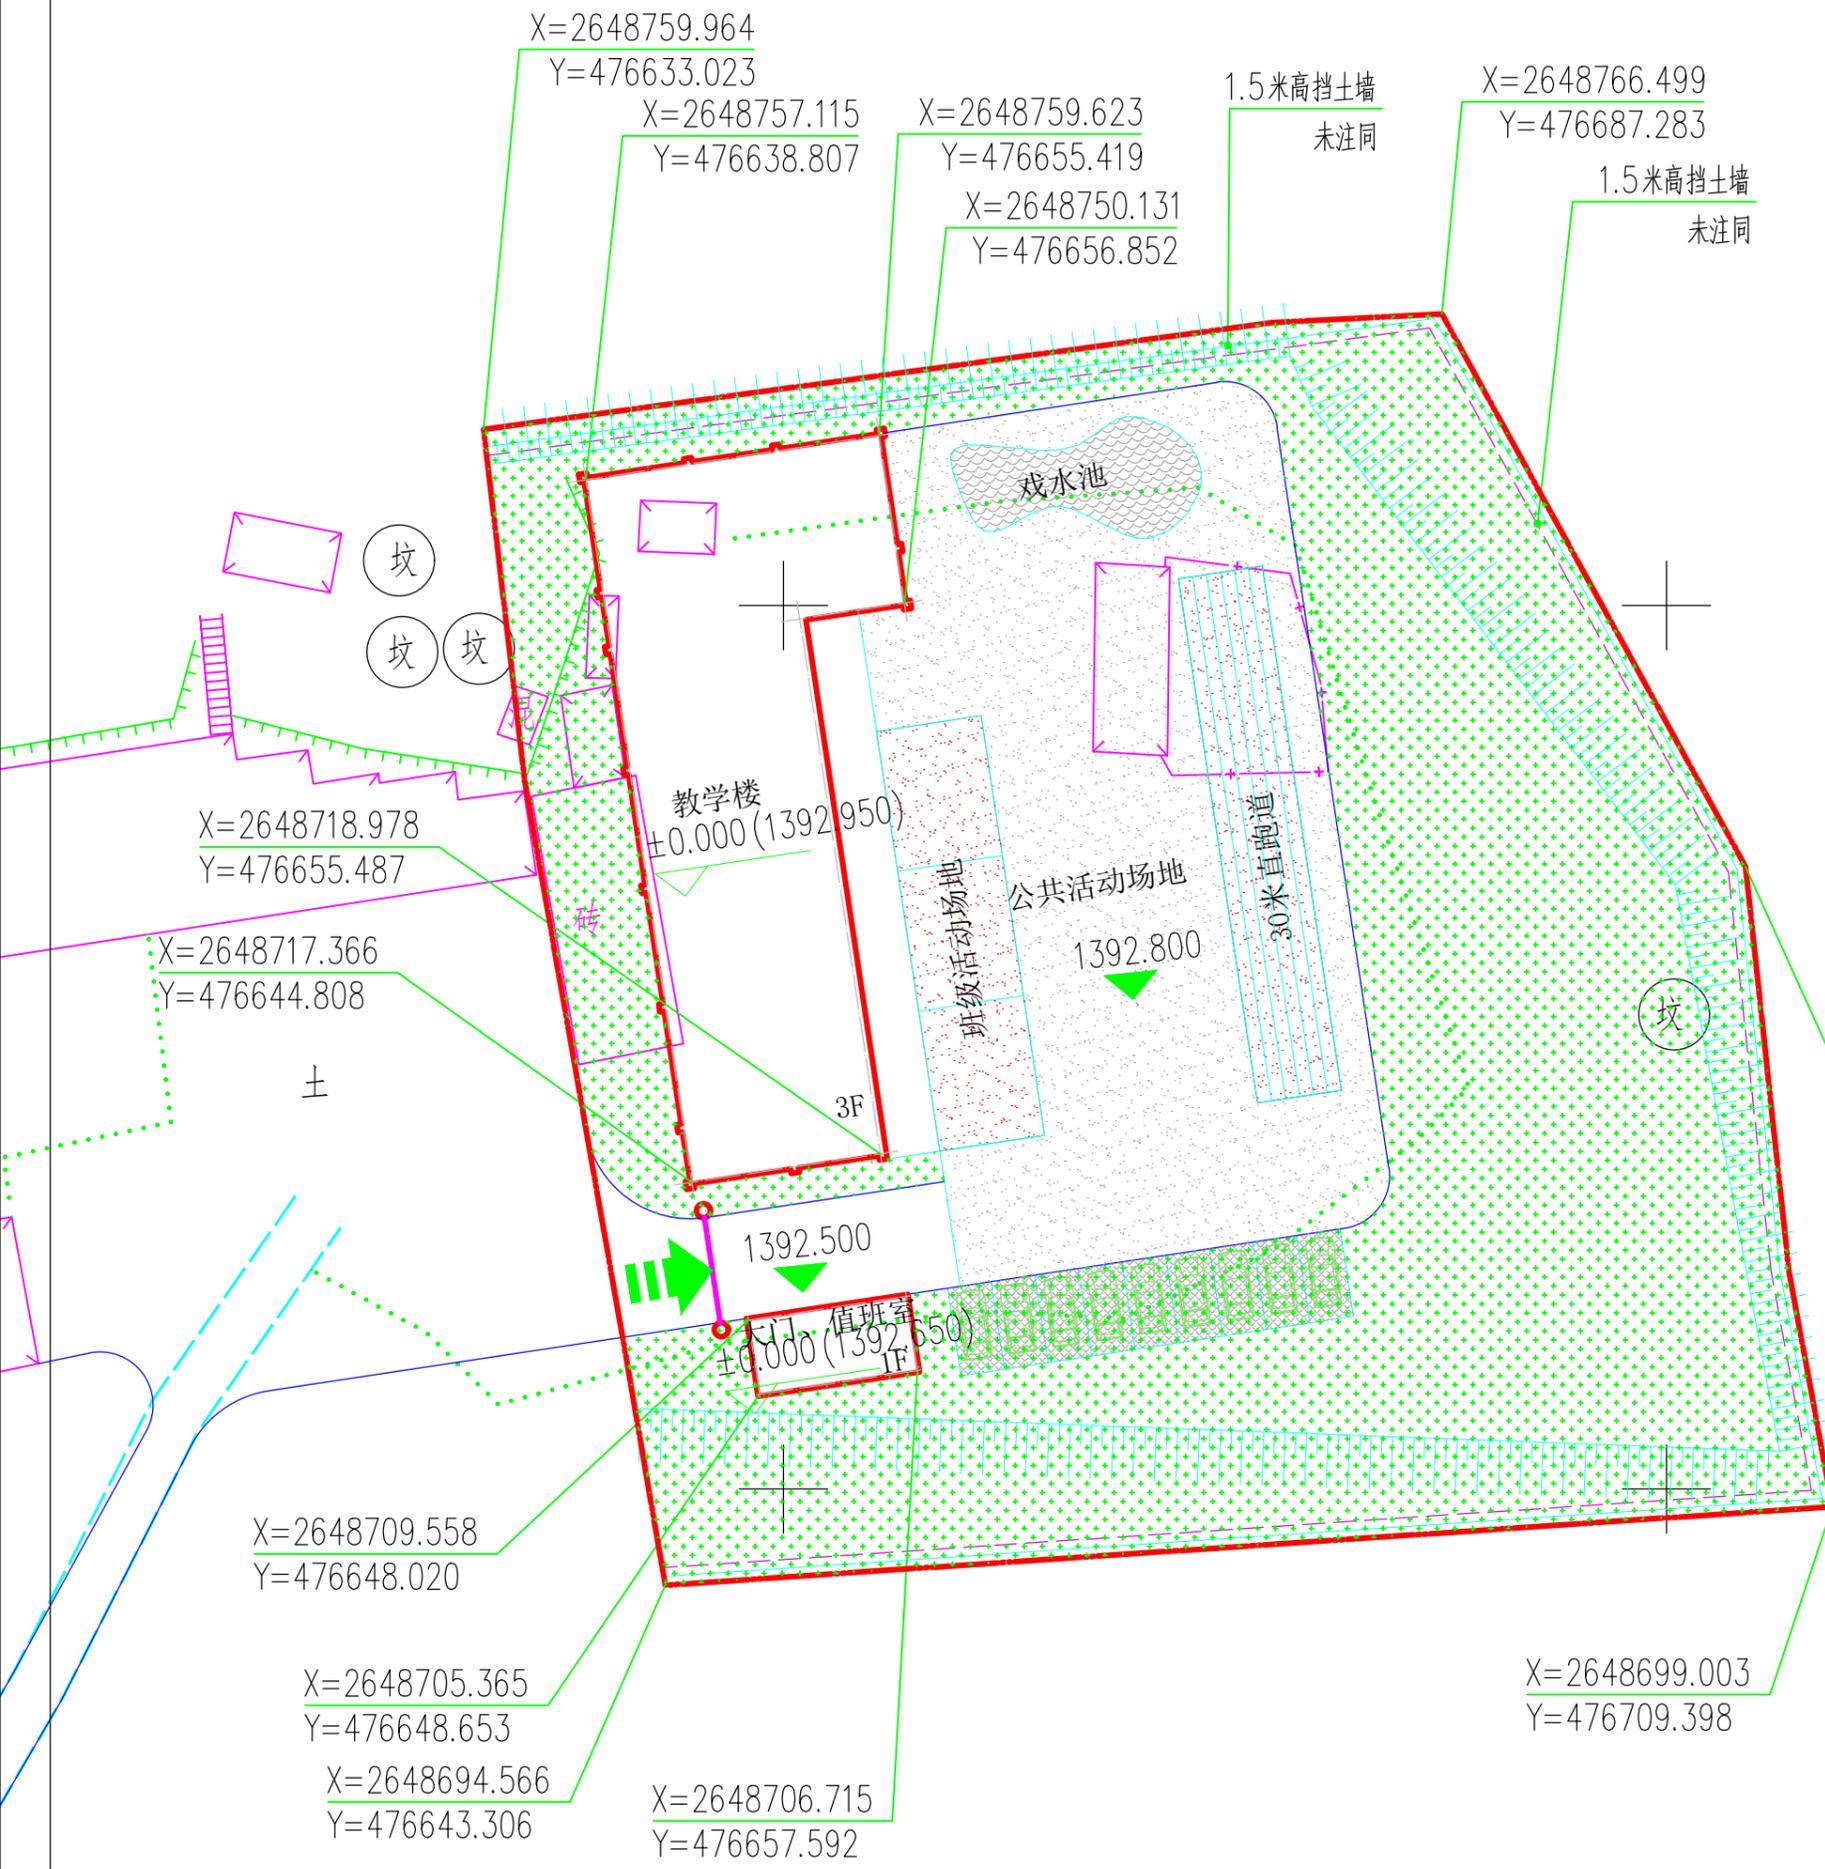

X=2648735.215
Y=476704.486

- 图例
- 用地红线
 - 出入口
 - 新建建筑
 - 天然草坪
 - 人工草坪
 - 道路
 - 自然放坡
 - 挡土墙
 - 定位坐标
 - 植草砖停车位



云南省国土空间规划成果二维码

项目名称: 镇康县勐堆乡蚌孔村幼儿园建设项目

编制单位: 广东鸿宇建筑与工程设计顾问有限公司

顾问有限公司

电子编号: G224A06032302160005 [画]

制作日期: 2023年02月16日

X=2648759.964
Y=476633.023

X=2648757.115
Y=476638.807

X=2648759.623
Y=476655.419

X=2648750.131
Y=476656.852

X=2648718.978
Y=476655.487

X=2648717.366
Y=476644.808

X=2648709.558
Y=476648.020

X=2648705.365
Y=476648.653

X=2648694.566
Y=476643.306

X=2648706.715
Y=476657.592

X=2648699.003
Y=476709.398