



HONG YU
广东鸿宇建筑与工程设计顾问有限公司

HONG YU ARCHITECTURAL & ENGINEERING DESIGNING CONSULTANTS LTD

建筑工程 甲级 编号 A344001134
风景园林 乙级 编号 A344001134
人防工程 乙级 编号 A344001134
市政工程 乙级 编号 A344001134
(道路、桥梁、给水、排水)
城市规划 乙级 编号【粤】城规编(143010)
工程咨询 丙级 编号 工咨丙12320180002

会 签

COORDINATION

建筑	
ARCHT.	
园林	
GARDEN	
结构	
STRUCT.	
给排水	
PLUMBING	
电气	
ELEC.	
暖通/燃气	
HVAC/GAS	

附 注

DESCRIPTIONS


1.不可按图纸(含DWG)量取尺寸,所有尺寸均须通过放线确定,未经测量不得使用,盖章、数字或复制本文件及其资料。
2.凡施工图设计必须经过相关职能部门、建设、消防等部门及审图公司审核通过后才能施工。

注:

Note:

审 定	李俊刚	
APPROVED BY	李俊刚	
审 核	李俊刚	
EXAMINED BY	李俊刚	
项目负责人	李俊刚	
CAPTAIN	李俊刚	
专业负责人	李俊刚	
CHIEF/ENCL	李俊刚	
校 对	谢 杰	
CHECKED BY	谢 杰	
设计	梁福斌	
DESIGNED BY	梁福斌	
	印刷体	签 署
	PRINT	SIGNATURE

建设单位	镇康县教育体育局
CLIENT	镇康县教育体育局
建设地点	镇康县南伞镇
SITE	镇康县南伞镇
工程名称	镇康县南伞镇军弄幼儿园
PROJECT	镇康县南伞镇军弄幼儿园
子项—单体名称	建设项目
SUBPROJECT-UNIT	建设项目
图 名	总平面图
TITLE	总平面图
设计号	ZKX202204
CONTRACT No.	ZKX202204
版 次	第1版
EDITION No.	第1版
日期	2022年7月
DATE	2022年7月
图别	建筑总图
DRAWING TYPE	建筑总图
图号	
DRAWING No.	
归档纪录:	
ARCHIVES:	

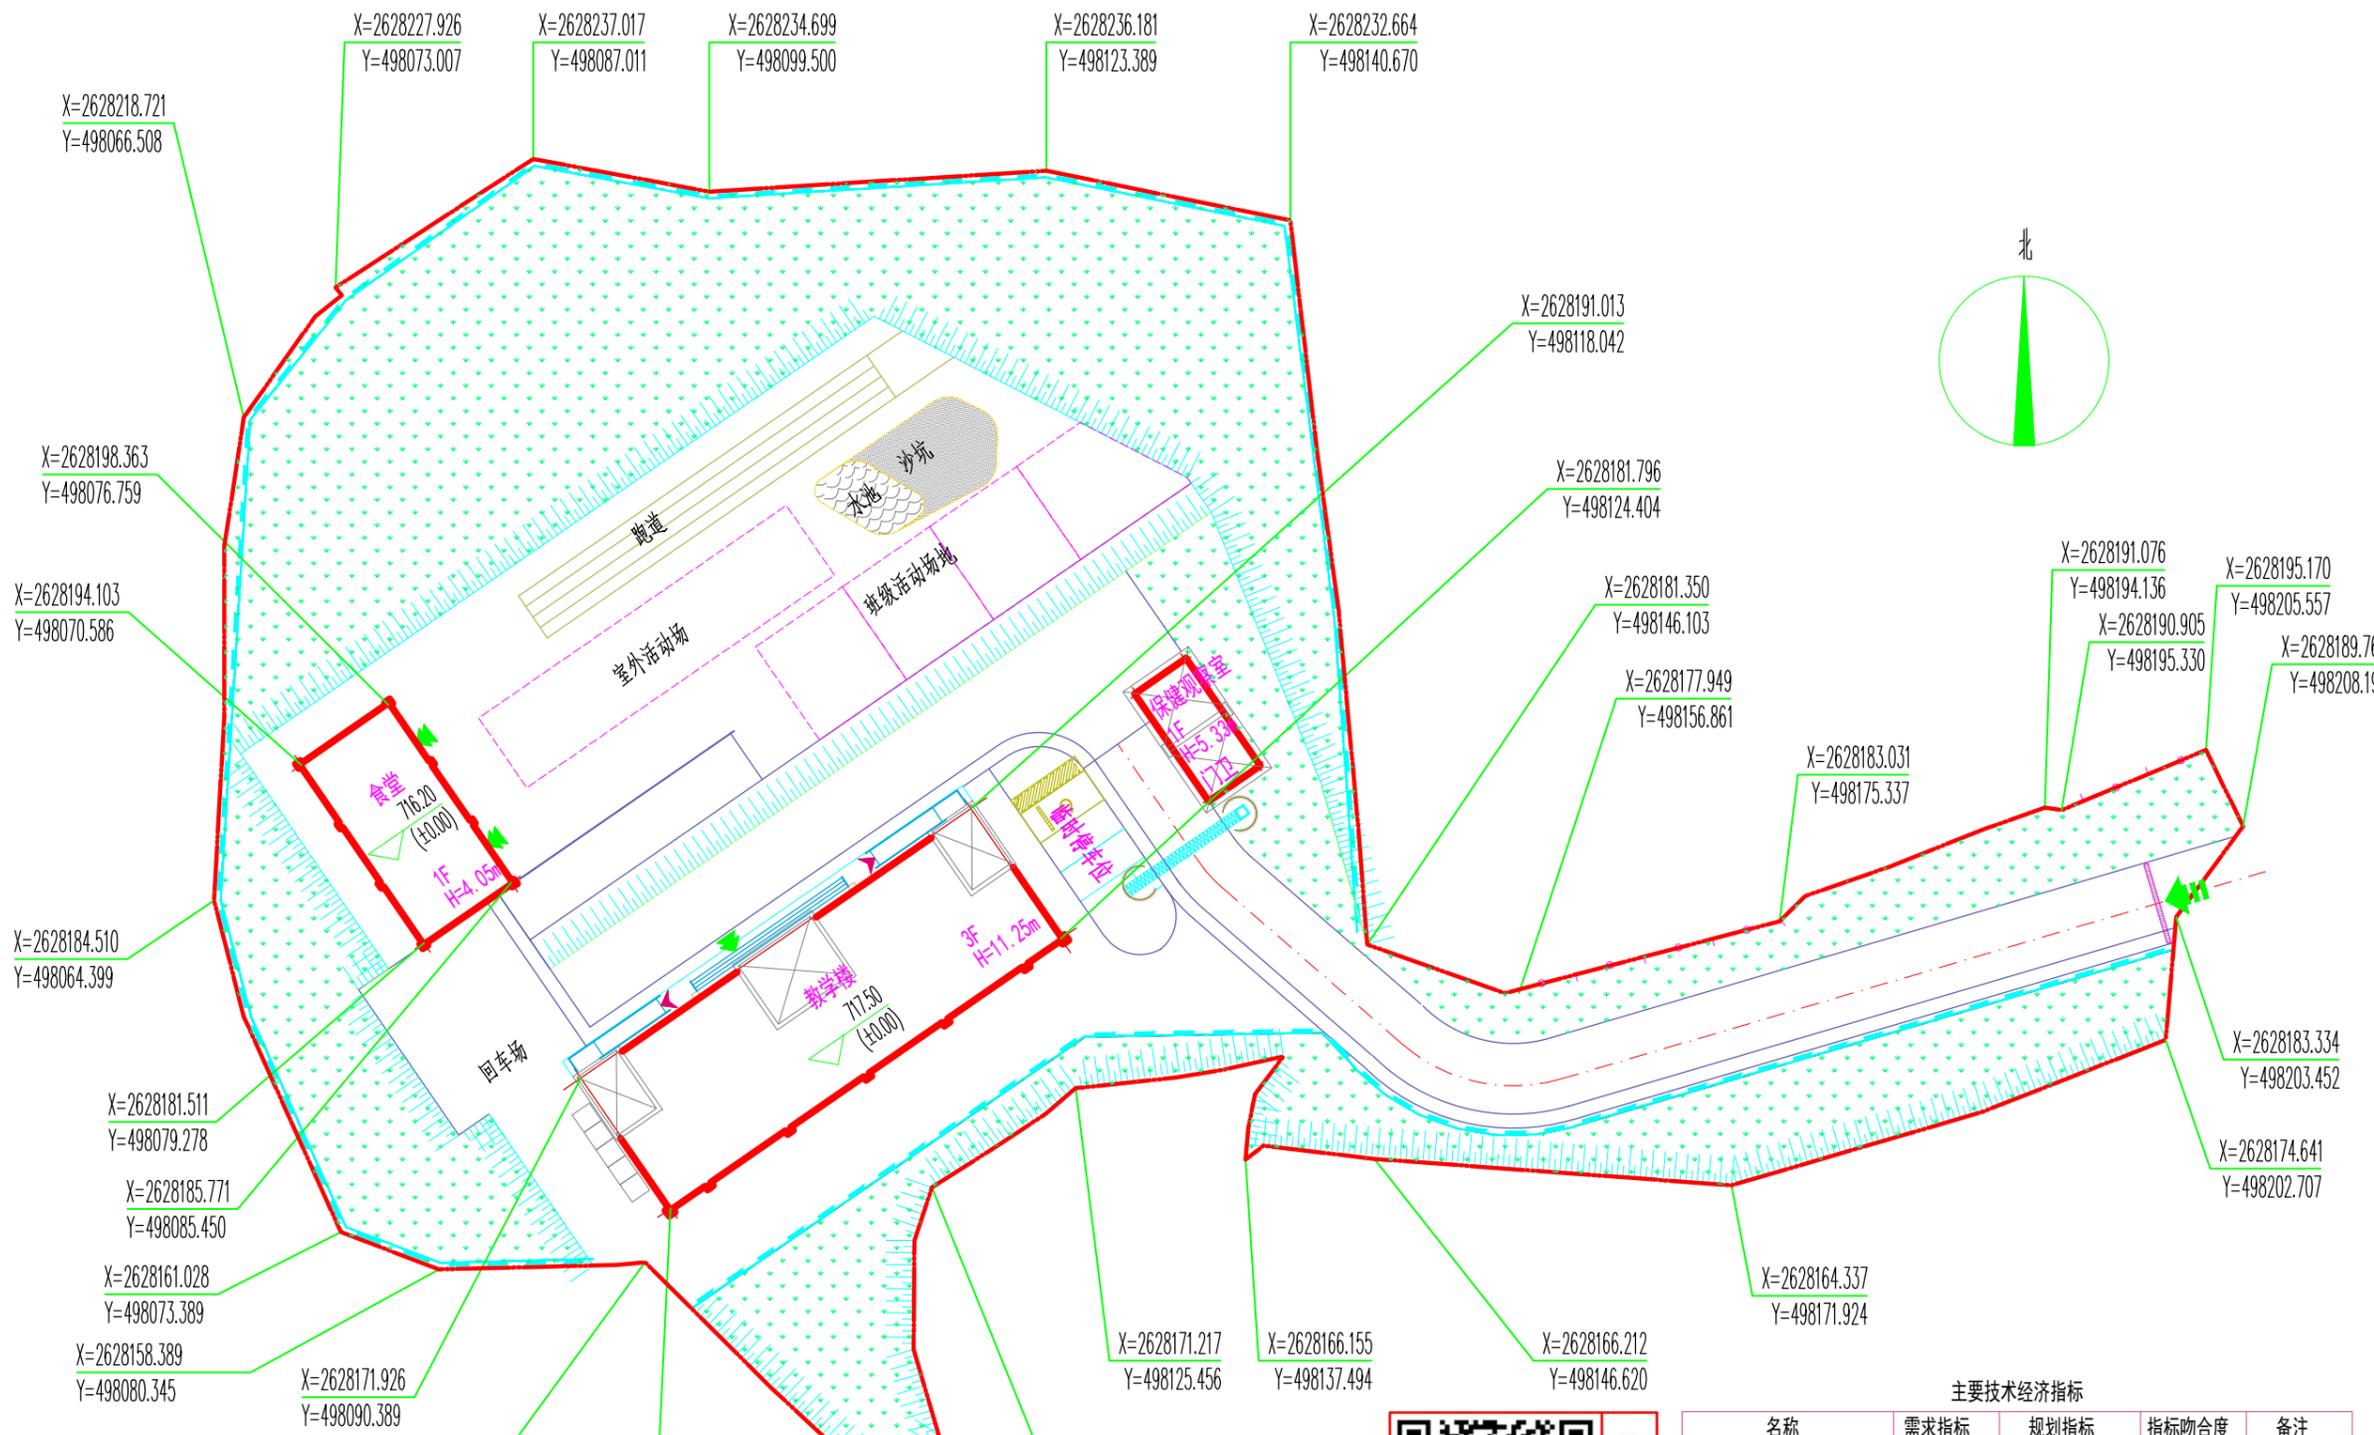

- 图例
- 用地红线
 - 消防道路
 - 主要出入口
 - 次要出入口
 - 新建建筑
 - 绿地

- 无障碍出入口
- 挡土墙
- 场地自然放坡
- 建筑正负零标高 (±0.00)
- 测量坐标

总平面布置图 1:500

主要技术经济指标

名称	需求指标	规划指标	指标吻合度	备注
总用地面积	/	6676.54m ²	/	约10.01亩
总建筑面积	/	1217.90m ²	/	
其中				
新建教学楼	/	1035.81m ²	/	
新建食堂	/	121.06m ²	/	
新建值班室	/	41.03m ²	/	
新建配电室	/	20.00m ²	/	
总建筑面积基底面积	/	588.50m ²	/	
其中				
新建教学楼	/	406.41m ²	/	
新建食堂	/	121.06m ²	/	
新建值班室	/	41.03m ²	/	
新建配电室	/	20.00m ²	/	
建筑密度	/	8.81%	/	
容积率	/	0.18	/	
绿地面积	/	3137.66m ²	/	
绿地率	/	47.00%	/	

云南省国土空间规划成果二维码

项目名称: 镇康县南伞镇军弄幼儿园
建设单位: 镇康县南伞镇军弄幼儿园
编制单位: 广东鸿宇建筑与工程设计
顾问有限公司
电子编号: 62244603230216002【自】
制作日期: 2023年02月16日