



HONG YU

广东鸿宇建筑与工程设计顾问有限公司

HONG YU ARCHITECTURAL & ENGINEERING DESIGNING CONSULTANTS LTD

建筑工程 甲级 编号 A244001124

风景园林 乙级 编号 A244001124

人防工程 乙级 编号 A244001124

市政工程 乙级 编号 A244001124

(道路、桥梁、给水、排水)

城市规划 乙级 编号【粤】城规编(142013)

工程咨询 丙级 编号 工咨丙12320180002

会 签

COORDINATION

建筑	ARCHIT.
园林	GARDEN.
结构	STRUCT.
给排水	PLUMBING
电气	ELEC.
暖通/燃气	HVAC/GAS


附 注

DESCRIPTIONS

1.不可按图纸(含CAD文件)量取尺寸,所有尺寸均须通过放样确定,未经同意不得使用、透露、复制或制作本文件及其资料。
2.此施工图设计必须经过相关政府规划、建设、消防等部门及审图公司审核通过后才能施工。

审 定	李俊刚	
APPROVED BY	李俊刚	
审 核	李俊刚	
EXAMINED BY	李俊刚	
项目负责人	李俊刚	
CAPTAIN	李俊刚	
专业负责人	李俊刚	
CHIEF ENGL.	李俊刚	
校 对	谢奎	
CHECKED BY	谢奎	
设 计	梁颖斌	
DESIGNED BY	梁颖斌	
	印刷体	签 署
	PRINT	SIGNATURE

建设单位	镇康县教育体育局
CLIENT	镇康县教育体育局
建设地点	镇康县勐捧镇包包村
SITE	镇康县勐捧镇包包村
工程名称	镇康县勐捧镇包包村幼儿园
PROJECT	镇康县勐捧镇包包村幼儿园
子项—单体名称	建设项目
SUBPROJECT-UNIT	建设项目
图 名	总平面图
TITLE	总平面图
设计号	KNZZ-ZK202209
CONTRACT No.	KNZZ-ZK202209
版次	报规版
EDITION No.	报规版
日期	2022年11月
DATE	2022年11月
图别	规划
DRAWING TYPE	规划
图号	第1页 共1页
DRAWING No.	第1页 共1页
归档纪录:	
ARCHIVES:	

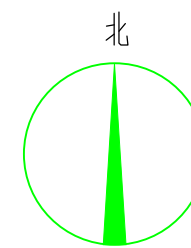

主要技术经济指标

名称	需求指标	规划指标	指标吻合度	备注
总用地面积	/	4076.13m ²	/	约6.11亩
总建筑面积	/	974.53m ²	/	
其中				
新建教学楼	/	933.50m ²	/	
值班室	/	41.03m ²	/	
总建筑基底面积	/	554.01m ²	/	
其中				
新建教学楼	/	512.98m ²	/	
新建大门、值班室	/	41.03m ²	/	
建筑密度	/	13.59%	/	
容积率	/	0.24	/	
绿地面积	/	1888.82m ²	/	
绿地率	/	46.34%	/	
植草砖停车位	/	5个	/	

图例

- 用地红线
- 出入口
- 新建建筑
- 天然草坪
- 人工草坪
- 道路



云南省国土空间规划成果二维码


制作日期: 2023年02月16日

电子编号: 62244060330216001 [自]

顾问有限公司

编制单位: 广东鸿宇建筑与工程设计

项目名称: 镇康县勐捧镇包包村幼儿园建设项目

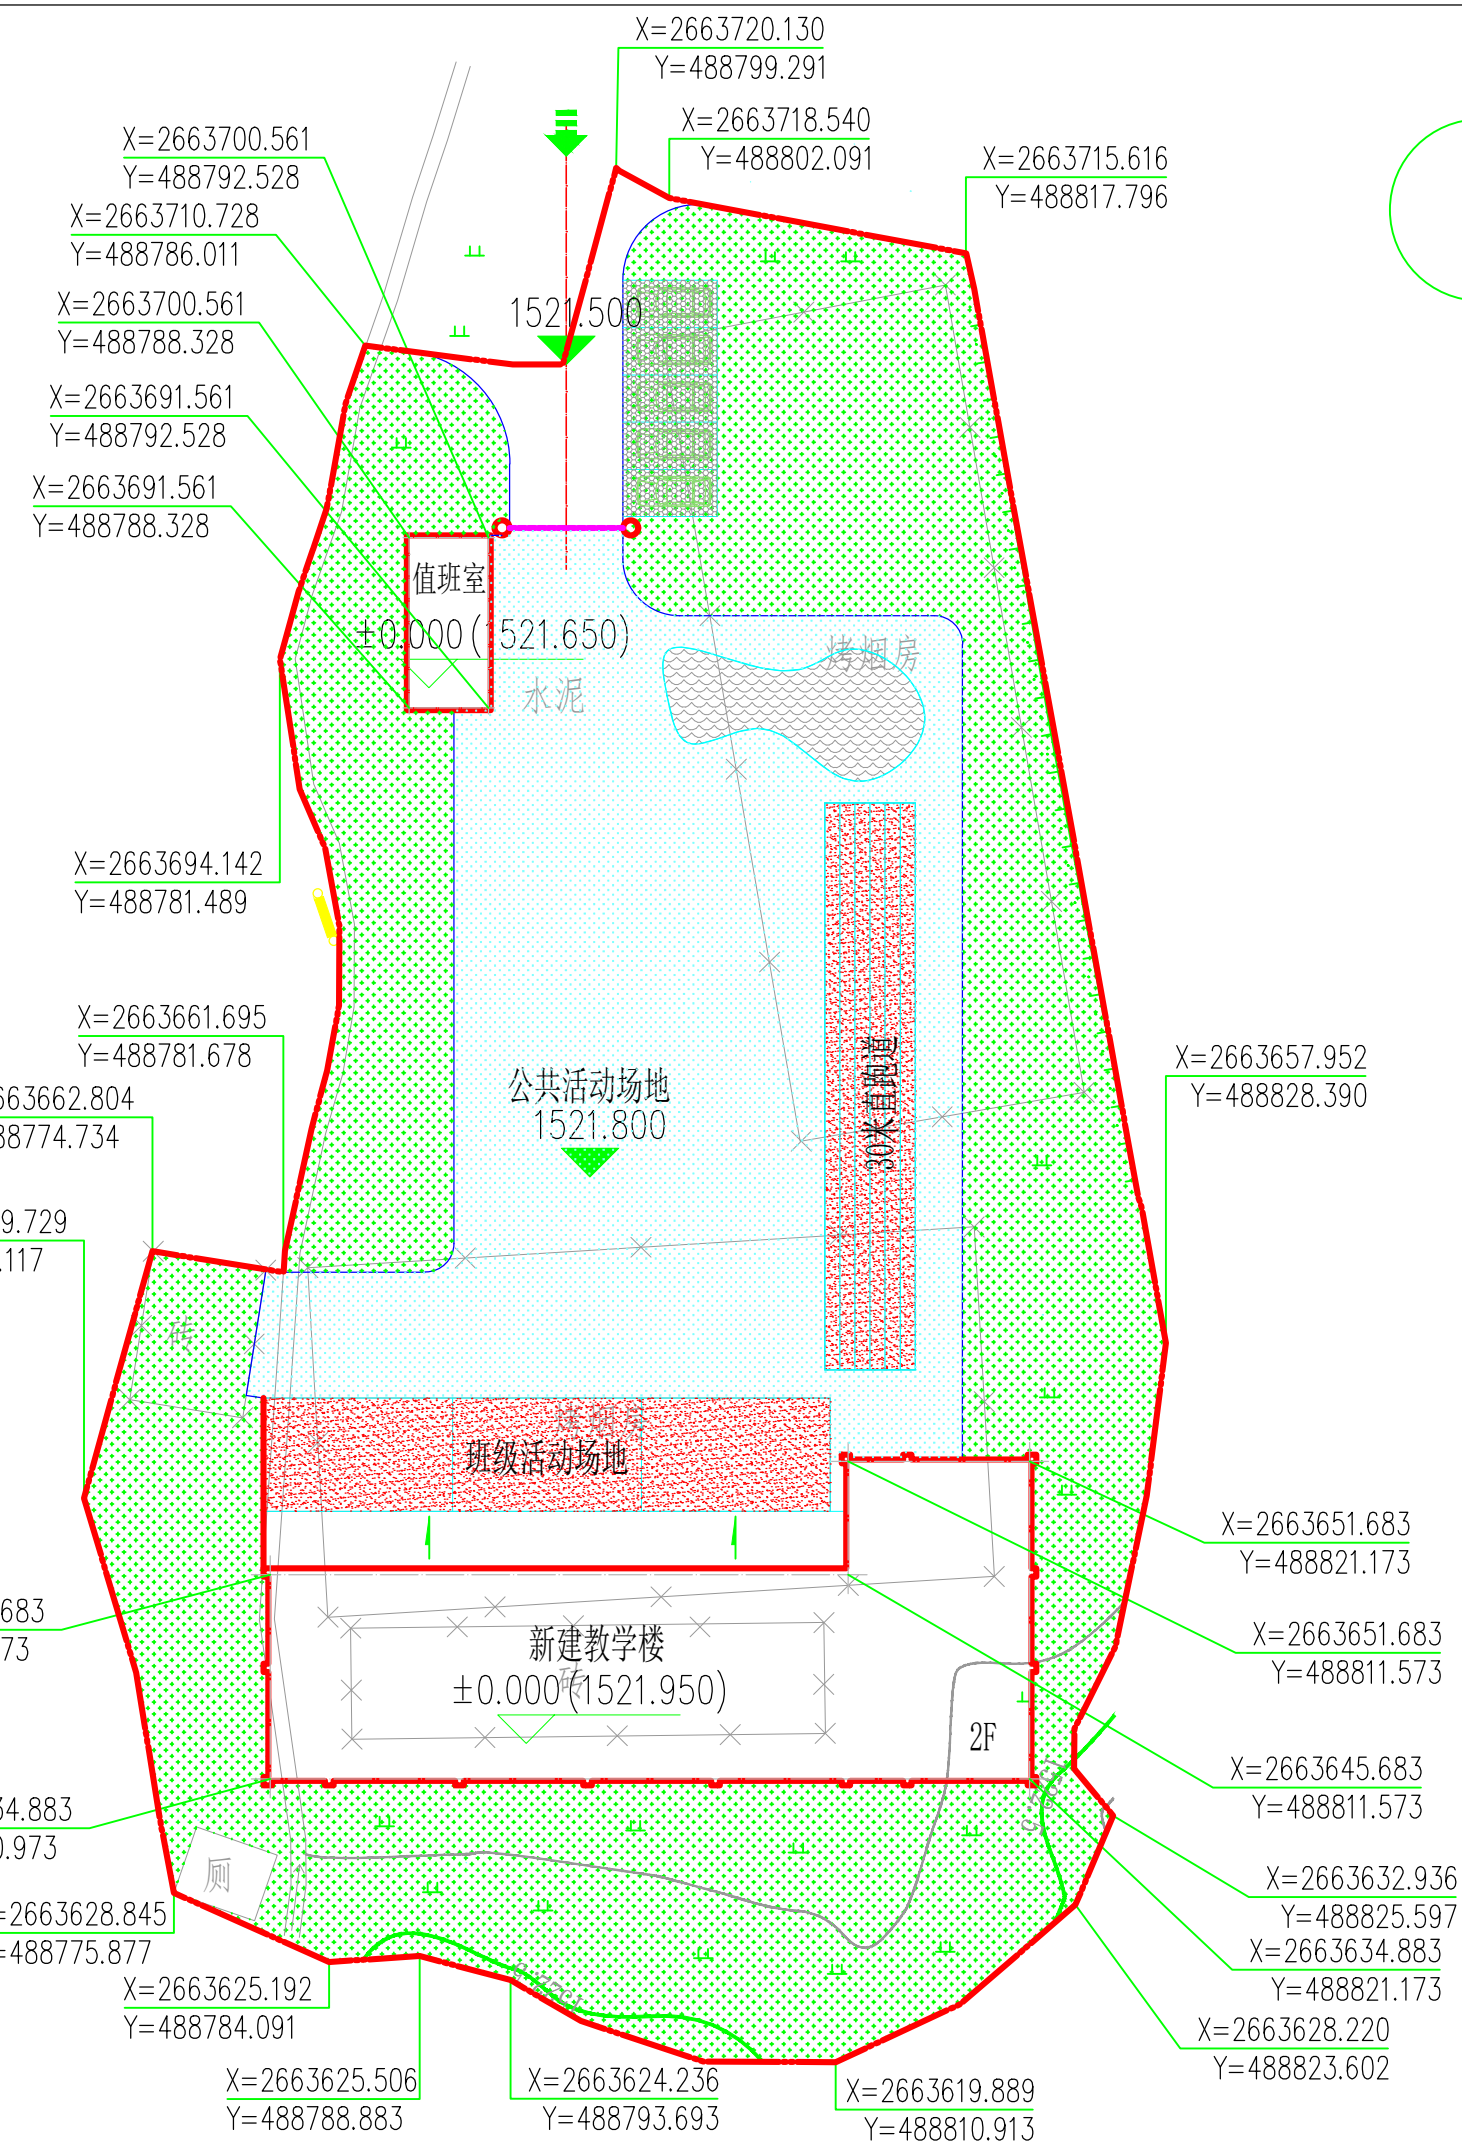

X=2663720.130
Y=488799.291

X=2663718.540
Y=488802.091

X=2663715.616
Y=488817.796

X=2663700.561
Y=488792.528

X=2663710.728
Y=488786.011

X=2663700.561
Y=488788.328

X=2663691.561
Y=488792.528

X=2663691.561
Y=488788.328

X=2663694.142
Y=488781.489

X=2663661.695
Y=488781.678

X=2663662.804
Y=488774.734

X=2663649.729
Y=488771.117

X=2663645.683
Y=488780.973

X=2663634.883
Y=488780.973

X=2663628.845
Y=488775.877

X=2663625.192
Y=488784.091

X=2663625.506
Y=488788.883

X=2663624.236
Y=488793.693

X=2663619.889
Y=488810.913

X=2663657.952
Y=488828.390

X=2663651.683
Y=488821.173

X=2663651.683
Y=488811.573

X=2663645.683
Y=488811.573

X=2663632.936
Y=488825.597

X=2663634.883
Y=488821.173

X=2663628.220
Y=488823.602