
 


镇康县南伞镇军弄查天月私人建筑

施工图

2023年11月

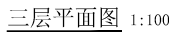

|                   |  |  |       |     |                           |        |                 |     |        |        |         |
|-------------------|--|--|-------|-----|---------------------------|--------|-----------------|-----|--------|--------|---------|
| 华森工程科技集团有限公司第六设计院 |  |  |       |     | 建设 单 位                    |        | 查天月             |     |        |        |         |
|                   |  |  |       |     | 项 目                       |        | 镇康县南伞镇军弄查天月私人建筑 |     |        |        |         |
| 院 长               |  |  | 专业负责人 |     | 镇康县南伞镇军弄查天月私人建筑<br>总图、单体图 |        |                 |     |        | 规 格    | A3      |
| 审 定               |  |  | 校 对   |     |                           |        |                 |     |        | 版 本 号  | 01      |
| 审 核               |  |  | 设 计   | 李文鹏 |                           |        |                 |     |        | 日 期    | 2023-11 |
| 项目负责人             |  |  | 绘 图   |     |                           |        |                 |     |        | 图 别    | 建筑施工图   |
| 分所负责人             |  |  | 描 图   |     | 比 例                       | 1: 100 | 单 位             | 毫 米 | 第 01 页 | 共 17 页 |         |

注：本图无设计单位加盖工程勘察设计文件出图专用章、执业注册章无效

建筑设计说明

|   |                                                                                             |                                                                                       |
|---|---------------------------------------------------------------------------------------------|---------------------------------------------------------------------------------------|
| 1、设计依据   | 7.6 外墙涂料做法:                                                                                 | 8.14厨房、卫生间的共用排气道应采用能够防止各层回流的定型产品，并应符合国家有关标准。厨房排气道接口直径大于150mm，卫生间排气道接口直径大于80mm。        |
| 1.1 本工程依据建设方提供的有关资料及前期方案   | 7.6.1.外墙涂料做法                                                                                | 9 室外工程(室外设施)                                                                          |
| 1.2 建设方提供的地质勘探资料、市政建设资料及地形图   | a.清理基层;                                                                                     | 雨篷、室外台阶、坡道、散水、排水沟、做法见建施图。                                                             |
| 1.3 国家现行有关条文规范:   | b.12mm厚1:3水泥砂浆打底,两次成活,扫毛或划出纹道;                                                              | 10 建筑设计防火设计说明                                                                         |
| <<工程建设标准强制性条文>>房屋建筑部分(2013版)   | c.6mm厚1:2.5水泥砂浆找平;                                                                          | 10.1.本工程耐火等级为二级,整体为一个防火分区。                                                            |
| <<建筑制图标准>> GB/T 50104-2010   | d.刷(喷)涂料面层两遍(颜色按照工程设计);                                                                     | 10.2.本工程一层直通室外。                                                                       |
| <<建筑工程设计文件编制深度规定>>(2016年版)   | e.喷甲基硅醇憎水剂                                                                                  | 10.3.上人屋面、外廊、楼梯、平台、阳台等临空部位必须设防护栏杆,防护栏杆必须牢固、安全,高度不低于1.10m。防护栏杆最薄弱处承受的最小水平推力不小于1.5KN/m。 |
| <<无障碍设计规范>> GB 50763-2012   | 7.6.2.外墙砖做法                                                                                 |                                                                                       |
| <<建筑地面设计规范>> GB 50037-2013   | a.清理基层;                                                                                     | 12.其它施工中注意事项                                                                          |
| <<屋面工程技术规范>> GB 50345-2012   | b.14mm厚1:3防水砂浆打底,两次成活,扫毛或划出纹道;                                                              | 12.1图中所选标准图中有对结构工种的预埋件,预留洞,如楼梯,平台钢栏杆,门窗建筑配件等,本图所标注的各种预留与预埋件应与各工种密切配合,确认无误后方可施工        |
| <<建筑内部装修设计防火规范>> GB 50222-2017   | c.8mm厚1:0.15:2水泥石灰砂浆,(内掺建筑胶或专业粘剂);                                                          | 12.2施工中应严格执行国家有关施工标准、规范及验收规范,图中未尽事宜,均须严格按国家有关施工及验收规范执行,如有修改需通知设计单位,并以设计变更通知为准。        |
| 2.项目概况   | d.贴青灰色外墙砖1:1防水砂浆勾缝。                                                                         | 12.3.请施工单位配备“西南地区建筑标准设计通用图集-2018”合订本(1),(2)册。                                         |
| 本工程名称 镇康县南伞镇军弄壹天月私人建筑   | 8 内装修工程                                                                                     |                                                                                       |
| 建设单位 壹天月建筑   | 8.1 内装修工程执行<<建筑内部装修设计防火规范>> GB 50222-2017,楼地面部分执行<<建筑地面设计规范>> GB50037-2013                  |                                                                                       |
| 建设地点 云南省、临沧市、镇康县、南伞镇   | 8.2 楼地面构造交接处和地坪高度变化处,除图中另有注明者外均位于齐平门扇开启面处;                                                  |                                                                                       |
| 建筑面积 534.09平方米   | 8.3 凡设有地漏房间应做防水层,图中未注明整个房间做坡度者,均在地漏周围1m范围内做1~2%坡度坡向地漏;有水房间的楼地面应低于相邻房间≥20mm或做挡水门槛;           |                                                                                       |
| 建筑基底面积 178.03平方米   | 8.4 内装修选用的各项材料,均由施工单位制作样板和选择,经确认后进行封样,并据此进行验收。                                              |                                                                                       |
| 建筑层数 地上三层   | 8.5 楼地面做法:                                                                                  |                                                                                       |
| 建筑屋面标高 11.200M   | a.地砖楼面:(做法详西南18J312-3121L/P13)                                                              |                                                                                       |
| 建筑工程规模 商住   | (1)地砖面层水泥浆擦缝                                                                                |                                                                                       |
| 3 设计标高   | (2)20厚1:2干硬性水泥砂浆结合层,                                                                        |                                                                                       |
| 3.1 本工程±0.000现场定,室内外高差150mm。   | 上洒1~2厚干水泥并洒清水适量                                                                             |                                                                                       |
| 3.2 各层标注标高为完成面标高(建筑面标高),屋面标高为结构面标高。   | (3)20厚1:3水泥砂浆找平层                                                                            |                                                                                       |
| 3.3 本工程标高以m为单位,总平面尺寸以m为单位,其它尺寸以mm为单位。   | (4)水泥浆水灰比0.4~0.5结合层                                                                         |                                                                                       |
| 4 墙体工程   | (5)结构层                                                                                      |                                                                                       |
| 4.1 墙体的基础部分见施施。   | b.卫生间、浴室地面做法:(做法详西南18J312-3122Db/P13)                                                       |                                                                                       |
| 4.2 承重钢筋混凝土墙体见施施。   | (1)地砖面层水泥浆擦缝                                                                                |                                                                                       |
| 4.3 ±0.000以上非承重的外围护墙采用240厚MU7.5免烧实心砖墙,用M5.0水泥砂浆砌筑,其构造和技术要求详见西南18J112-2/P31。                                                                          | (2)20厚1:2干硬性水泥砂浆结合层,                                                                        |                                                                                       |
| 4.4 ±0.000以下采用M5.0水泥砂浆砌筑240厚MU7.5免烧实心砖墙,其构造和技术要求详见西南18J112-2/P31。                                                                                    | 上洒1~2厚干水泥并洒清水适量                                                                             |                                                                                       |
| 4.5 建筑物的内隔墙为免烧实心砖墙,用M5.0水泥砂浆砌筑,其构造和技术要求详见西南18J112-1、2/P31。                                                                                           | (3)4厚SBS改性沥青防水卷材(卫生间完成面上翻1800,                                                              |                                                                                       |
| 4.6 墙身防潮层:在室内地坪下约60处做20厚1:2水泥砂浆内加3~5%防水剂的墙身防潮层(在此标高为钢筋混凝土构造,或下为砌石构造时可不做),当室内地坪变化处防潮层应重叠设置,并在高低差埋土一侧墙身做20厚1:2水泥砂浆防潮层,如埋土侧为室外,还应刷1.5厚聚氨酯防水涂料(或其它防潮材料)。 | 前室上翻1200,若与房间相邻,防水层上翻至梁底)                                                                   |                                                                                       |
| 4.7 墙体留洞及封堵   | (4)1:3水泥砂浆找平层,最薄处20厚(兼找坡层)                                                                  |                                                                                       |
| 4.7.1 钢筋混凝土墙上的留洞见施施和设备图。   | (5)水泥浆水灰比0.4~0.5结合层一道                                                                       |                                                                                       |
| 4.7.2 砌筑墙预留洞见施施和设备图。   | (6)100厚C15混凝土垫层找坡表面赶光                                                                       |                                                                                       |
| 4.7.3 砌筑墙体预留洞过梁见施施说明。   | (7)素土夯实基土                                                                                   |                                                                                       |
| 4.7.4 预留洞的封堵:混凝土墙留洞的封堵见施施,其余砌筑墙留洞待管道设备安装完后,用C15细石混凝土填实。防火墙上留洞的封堵为采用不燃防火填充材料填塞封堵。                                                                     | 8.9 内墙面:                                                                                    |                                                                                       |
| 4.8 本工程促进使用散装水泥、混凝土、砂浆均采用预拌混凝土、预拌砂浆。   | 8.9.1 配电管井与有水有蒸汽房间之间的隔墙在有水有蒸汽房间一侧做1.5厚聚合物水泥基复合防水涂料到顶;                                       |                                                                                       |
|   | 8.9.2 卫生间、污洗、前室等潮湿房间隔墙1.2米以下做防水层,1.2米以上表面刷专用界面剂,上做1.5厚聚合物水泥基复合防水涂料                          |                                                                                       |
|   | 8.9.3 卫生间、污洗、前室等潮湿房间的楼板四周除门洞外做混凝土翻边,高度不应小于200mm,宽同墙厚,混凝土强度等级不应小于C20;                        |                                                                                       |
| 5 屋面工程   | 8.9.4 轻质加气混凝土砌块内隔墙表面做界面处理:喷湿墙面,专用界面剂一道甩毛;                                                   |                                                                                       |
| 5.1 本工程屋面防水等级为Ⅱ级,一道防水设防,屋面防水做法详剖面图。   | 8.9.5 内墙面做法:                                                                                |                                                                                       |
| 5.2 屋面做法及屋面节点索引见施施“屋面平面图”,露台、雨篷等见“各层平面图”及有关详图;   | a.瓷砖墙裙做法:(做法详西南18J515-Q06/P16)                                                              |                                                                                       |
| 5.3 屋面排水组织见屋面平面图,内排水雨水管见水施图,外排水雨水斗采用87重力型雨水斗、雨水管采用PVC管,除图中另有注明者外,雨水管的公称直径为DN75、DN110。                                                                | b.双飞酚乳胶漆:(做法详西南18J515-Q03/P15)                                                              |                                                                                       |
| 5.4 当屋面采用细石混凝土保护层时,应设置分格缝,分格缝间距≤6.0m,分格缝宽20mm,并用密封材料嵌缝。                                                                                              | (1)墙体                                                                                       |                                                                                       |
| 5.5 屋面做法、屋面板做法详地下室顶板防水做法大样图   | (2)12厚1:3水泥砂浆打底扫毛,分两次抹                                                                      |                                                                                       |
| 6 门窗工程   | (3)4厚1:2水泥砂浆粘接层                                                                             |                                                                                       |
| 6.1 建筑外门窗抗风压性能等级不低于5级,气密性能等级不低于5级,水密性能等级不低于4级、保温性能等级为3级、隔声性能等级为3级;                                                                                   | (4)6~8厚瓷砖,白水泥或专业勾缝剂擦缝                                                                       |                                                                                       |
| 6.2 门窗玻璃的选用应遵照《建筑玻璃应用技术规程》JGJ113和《建筑安全玻璃管理规定》发改运行[2003]2116号及地方主管部门的有关规定;                                                                            |                                                                                             |                                                                                       |
| 6.3 单块玻璃面积<1M²时采用6MM厚玻璃。单块玻璃面积>1.5平方米时必须采用6+0.76+6钢化夹胶玻璃。                                                                                            | 8.10 顶棚                                                                                     |                                                                                       |
| 6.4 门窗立面均表示洞口尺寸,门窗加工尺寸要按照装修面厚度由承包商予以调整;   | a.双飞酚乳胶漆:(做法详西南西南18J515-P11/P69)                                                            |                                                                                       |
| 6.5 门窗立樁:外门窗立樁详墙身节点图,内门窗立樁除图中另有注明者外,双向平开门立樁墙中,单向平开门立樁开启方向与墙面平。                                                                                       | (1)现浇钢筋混凝土板底面基层找补、清理                                                                        |                                                                                       |
| 6.6 窗框选材为90系列1.8厚铝合金,玻璃选材为G高透光单片Low-E玻璃。   | (2)3~5mm厚聚合物水泥抹灰砂浆分层抹平                                                                      |                                                                                       |
| 6.7 所有门窗与墙间的缝隙用发泡剂填塞,门窗框周边的内外接缝采用硅酮密封胶嵌填严密,防止雨水倒灌   | (a.柔性聚合物水泥抹灰砂浆 b.防水聚合物水泥抹灰砂浆)                                                               |                                                                                       |
| 7 外装修工程   | (3)刷涂料,一底两面                                                                                 |                                                                                       |
| 7.1 外装修设计做法索引见“立面图”及外墙详图。   | 8.11 卫生间内洗面台、洁具、洁具配件等均由甲方自理,图中所示仅为示意施工时在相应位置留出管道接口,并需做好管道接口的防堵塞措施。                          |                                                                                       |
| 7.2 承包商进行二次设计轻钢结构、装饰饰等,经确认后,向建筑设计单位提供预埋件的设置要求。   | 8.12 卫生间的管道安装完后,二次补浇混凝土时须用C20细石混凝土并加微膨胀剂。管道与混凝土接口部位用密封膏处理再作大面积找平,找坡。地漏及管道穿楼板防水构造参照滇02J91-8。 |                                                                                       |
| 7.3 所有钢筋混凝土构件与墙砌体接缝处均须挂宽400mm、厚0.8mm钢板网,以防抹灰开裂。   | 8.13 管道井壁采用80mm加气混凝土砌块封堵,耐火等级为2.3h的不燃烧体,电缆井、管道井在每层的楼板处采用C20细石混凝土封堵。                         |                                                                                       |
| 7.4 设有外墙外保温的建筑构造详见索引标准图及外墙详图。   |                                                                                             |                                                                                       |
| 7.5 外装修选用的各项材料其材质、规格、颜色等,均由施工单位提供样板,经建设和设计单位确认后封样,并据此验收。                                                                                             |                                                                                             |                                                                                       |

门窗表

| 类型  | 设计编号  | 洞口尺寸(mm)  | 数量 |   |   |    |    | 立樁高度 | 备注     |
|-----|-------|-----------|----|---|---|----|----|------|--------|
|     |       |           | 1  | 2 | 3 | 屋顶 | 合计 |      |        |
| 普通门 | M0721 | 700X2100  | 1  | 8 | 8 | 1  | 18 | --   | 套装门    |
|     | M0924 | 900X2400  |    | 6 | 6 | 1  | 13 | --   | 套装门    |
|     | M3634 | 3600X3400 | 2  |   |   |    | 2  | --   | 卷帘门    |
|     | M4234 | 4220X3400 | 1  |   |   |    | 1  | --   | 卷帘门    |
|     | M5234 | 5170X3400 | 1  |   |   |    | 1  | --   | 卷帘门    |
| 普通窗 | C0912 | 900X1200  | 1  | 7 | 7 | 1  | 16 | 1800 | 百叶窗    |
|     | C1320 | 1260X2000 |    | 2 | 2 | 1  | 5  | 1000 | 普通铝合金窗 |
|     | C1512 | 1500X1236 |    | 1 | 1 | 1  | 3  | --   | 普通铝合金窗 |
|     | C2020 | 2000X2000 | 3  | 7 | 7 | 1  | 18 | 1000 | 普通铝合金窗 |

备注:本表中门窗洞口尺寸及数量仅供参考,制作尺寸和数量以实际为准,玻璃分隔由厂家提供主人家确认后制作。


室内装修材料表

| 图集编号                                        | 西南18J312                                  |                                             | 西南18J515              |               | 西南18J515               | 西南18J312           |
|---------------------------------------------|-------------------------------------------|---------------------------------------------|-----------------------|---------------|------------------------|--------------------|
| 做法                                          | 楼（地）面                                     |                                             | 内墙面                   |               | 顶 棚                    | 踢脚（120MM高）         |
| 名称                                          | 800x800地砖<br>3122D1b/P12<br>(3122L1b/P12) | 300x300<br>防滑地砖<br>3122D2b/P12<br>3122L/P12 | 水泥砂浆<br>喷涂料<br>N03/P6 | 白瓷砖<br>N10/P8 | 水泥砂浆<br>喷涂料<br>P06/P31 | 瓷砖踢脚<br>4108Tb/P69 |
| 客厅                                          | ○                                         |                                             | ○120以上                |               | ○                      | ○                  |
| 卧室                                          | ○                                         |                                             | ○120以上                |               | ○                      | ○                  |
| 厨房                                          |                                           | ○                                           |                       | ○满贴           | ○                      |                    |
| 卫生间                                         |                                           | ○                                           |                       | ○满贴           | ○                      |                    |
| 楼梯间                                         | ○                                         |                                             | ○120以上                |               | ○                      | ○                  |
| 商铺                                          | ○                                         |                                             | ○120以上                |               | ○                      | ○                  |
| 备注:1.表中未注材料见二次装修。装修表仅供结构计算用，具体装修标准按建设方意见装修。 |                                           |                                             |                       |               |                        |                    |

备注:1.表中未注材料见二次装修。装修表仅供结构计算用,具体装修标准按建设方意见装修。

|                   |  |  |       |     |  |        |        |                 |     |        |         |
|-------------------|--|--|-------|-----|--|--------|--------|-----------------|-----|--------|---------|
| 华森工程科技集团有限公司第六设计院 |  |  |       |     |  | 建设单位   |        | 壹天月             |     |        |         |
|                   |  |  |       |     |  | 项 目    |        | 镇康县南伞镇军弄壹天月私人建筑 |     |        |         |
| 院 长               |  |  | 专业负责人 |     |  | 建筑设计说明 |        |                 |     | 规 格    | A3      |
| 审 定               |  |  | 校 对   |     |  |        |        |                 |     | 版 本 号  | 01      |
| 审 核               |  |  | 设 计   | 李文鹏 |  |        |        |                 |     | 日 期    | 2023-11 |
| 项目负责人             |  |  | 绘 图   |     |  |        |        |                 |     | 图 别    | 建筑施工图   |
| 分所负责人             |  |  | 描 图   |     |  | 比 例    | 1: 100 | 单 位             | 毫 米 | 第 02 页 | 共 15页   |

注: 本图无设计单位加盖工程勘察设计文件出图专用章、执业注册章无效

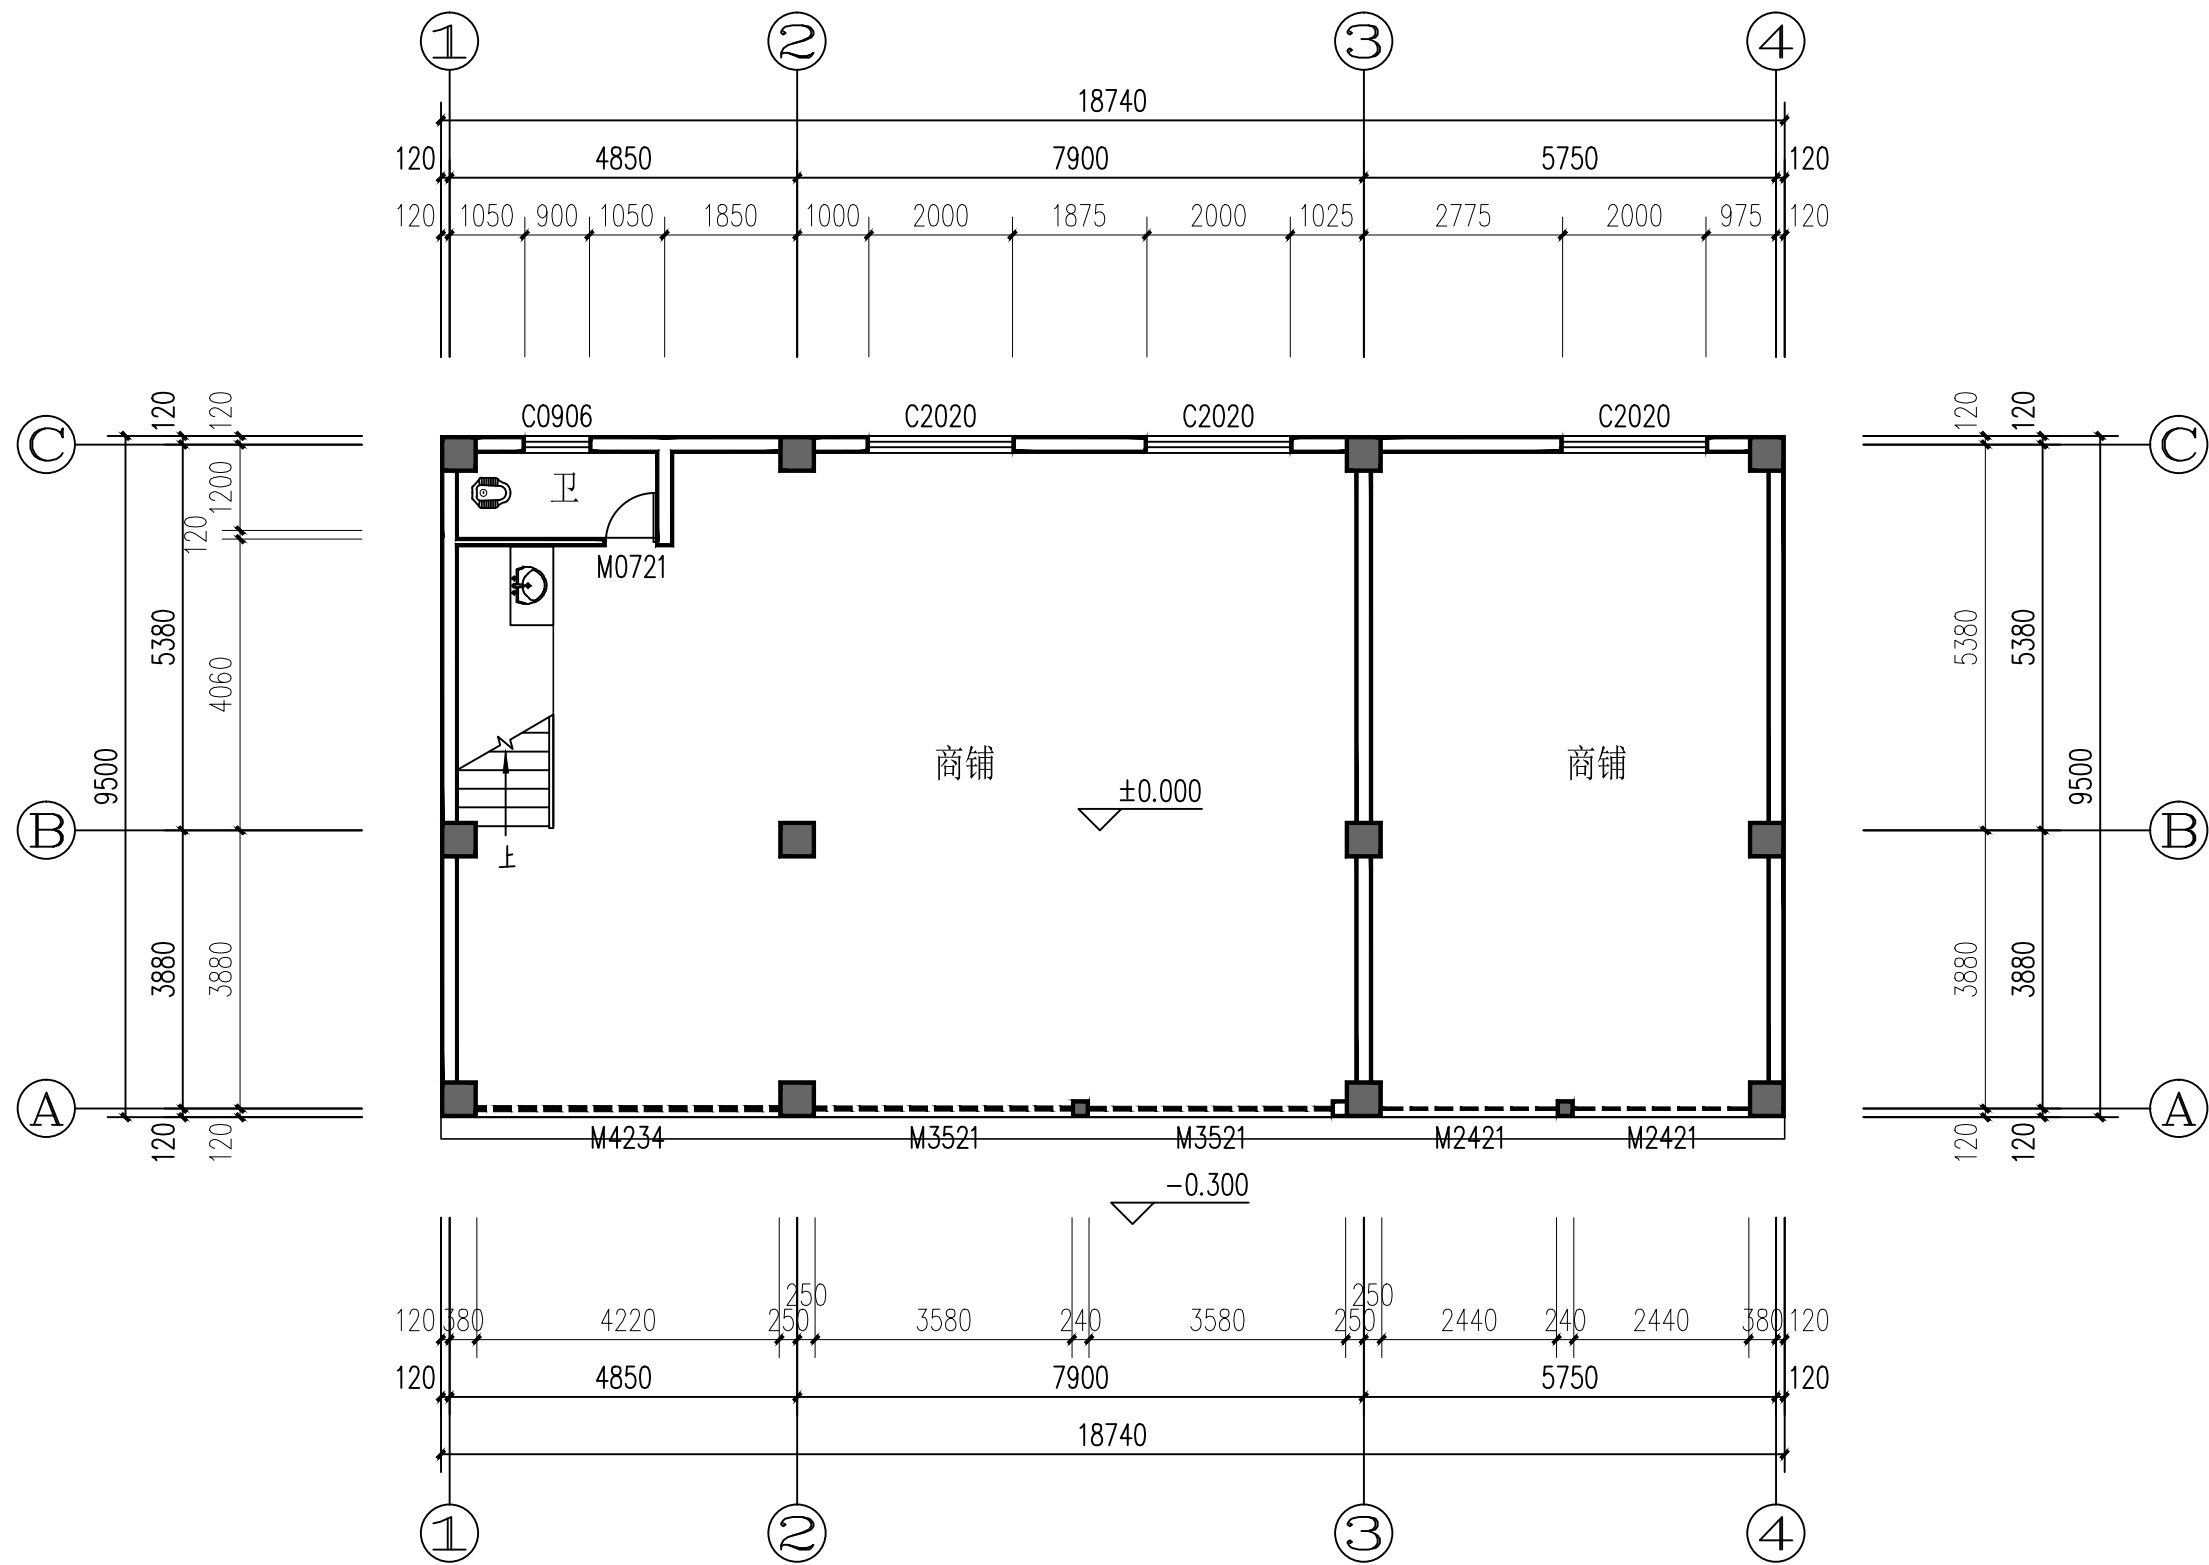


一层平面图 1:100

本层建筑面积: 178.03m²  
总建筑面积: 534.09m²

|                   |  |       |     |        |        |                 |         |
|-------------------|--|-------|-----|--------|--------|-----------------|---------|
| 华森工程科技集团有限公司第六设计院 |  |       |     | 建设单位   |        | 查天月             |         |
|                   |  |       |     | 项目     |        | 镇康县南伞镇军弄查天月私人建筑 |         |
| 院长                |  | 专业负责人 |     | 一层平面图  |        | 规格              | A3      |
| 审定                |  | 校对    |     |        |        | 版本号             | 01      |
| 审核                |  | 设计    | 李文鹏 |        |        | 日期              | 2023-11 |
| 项目负责人             |  | 绘图    |     |        |        | 图别              | 建筑施工图   |
| 分所负责人             |  | 描图    |     | 比例     | 1:100  | 单位              | 毫米      |
|                   |  |       |     | 第 03 页 | 共 15 页 |                 |         |

注: 本图无设计单位加盖工程勘察设计文件出图专用章、执业注册章无效

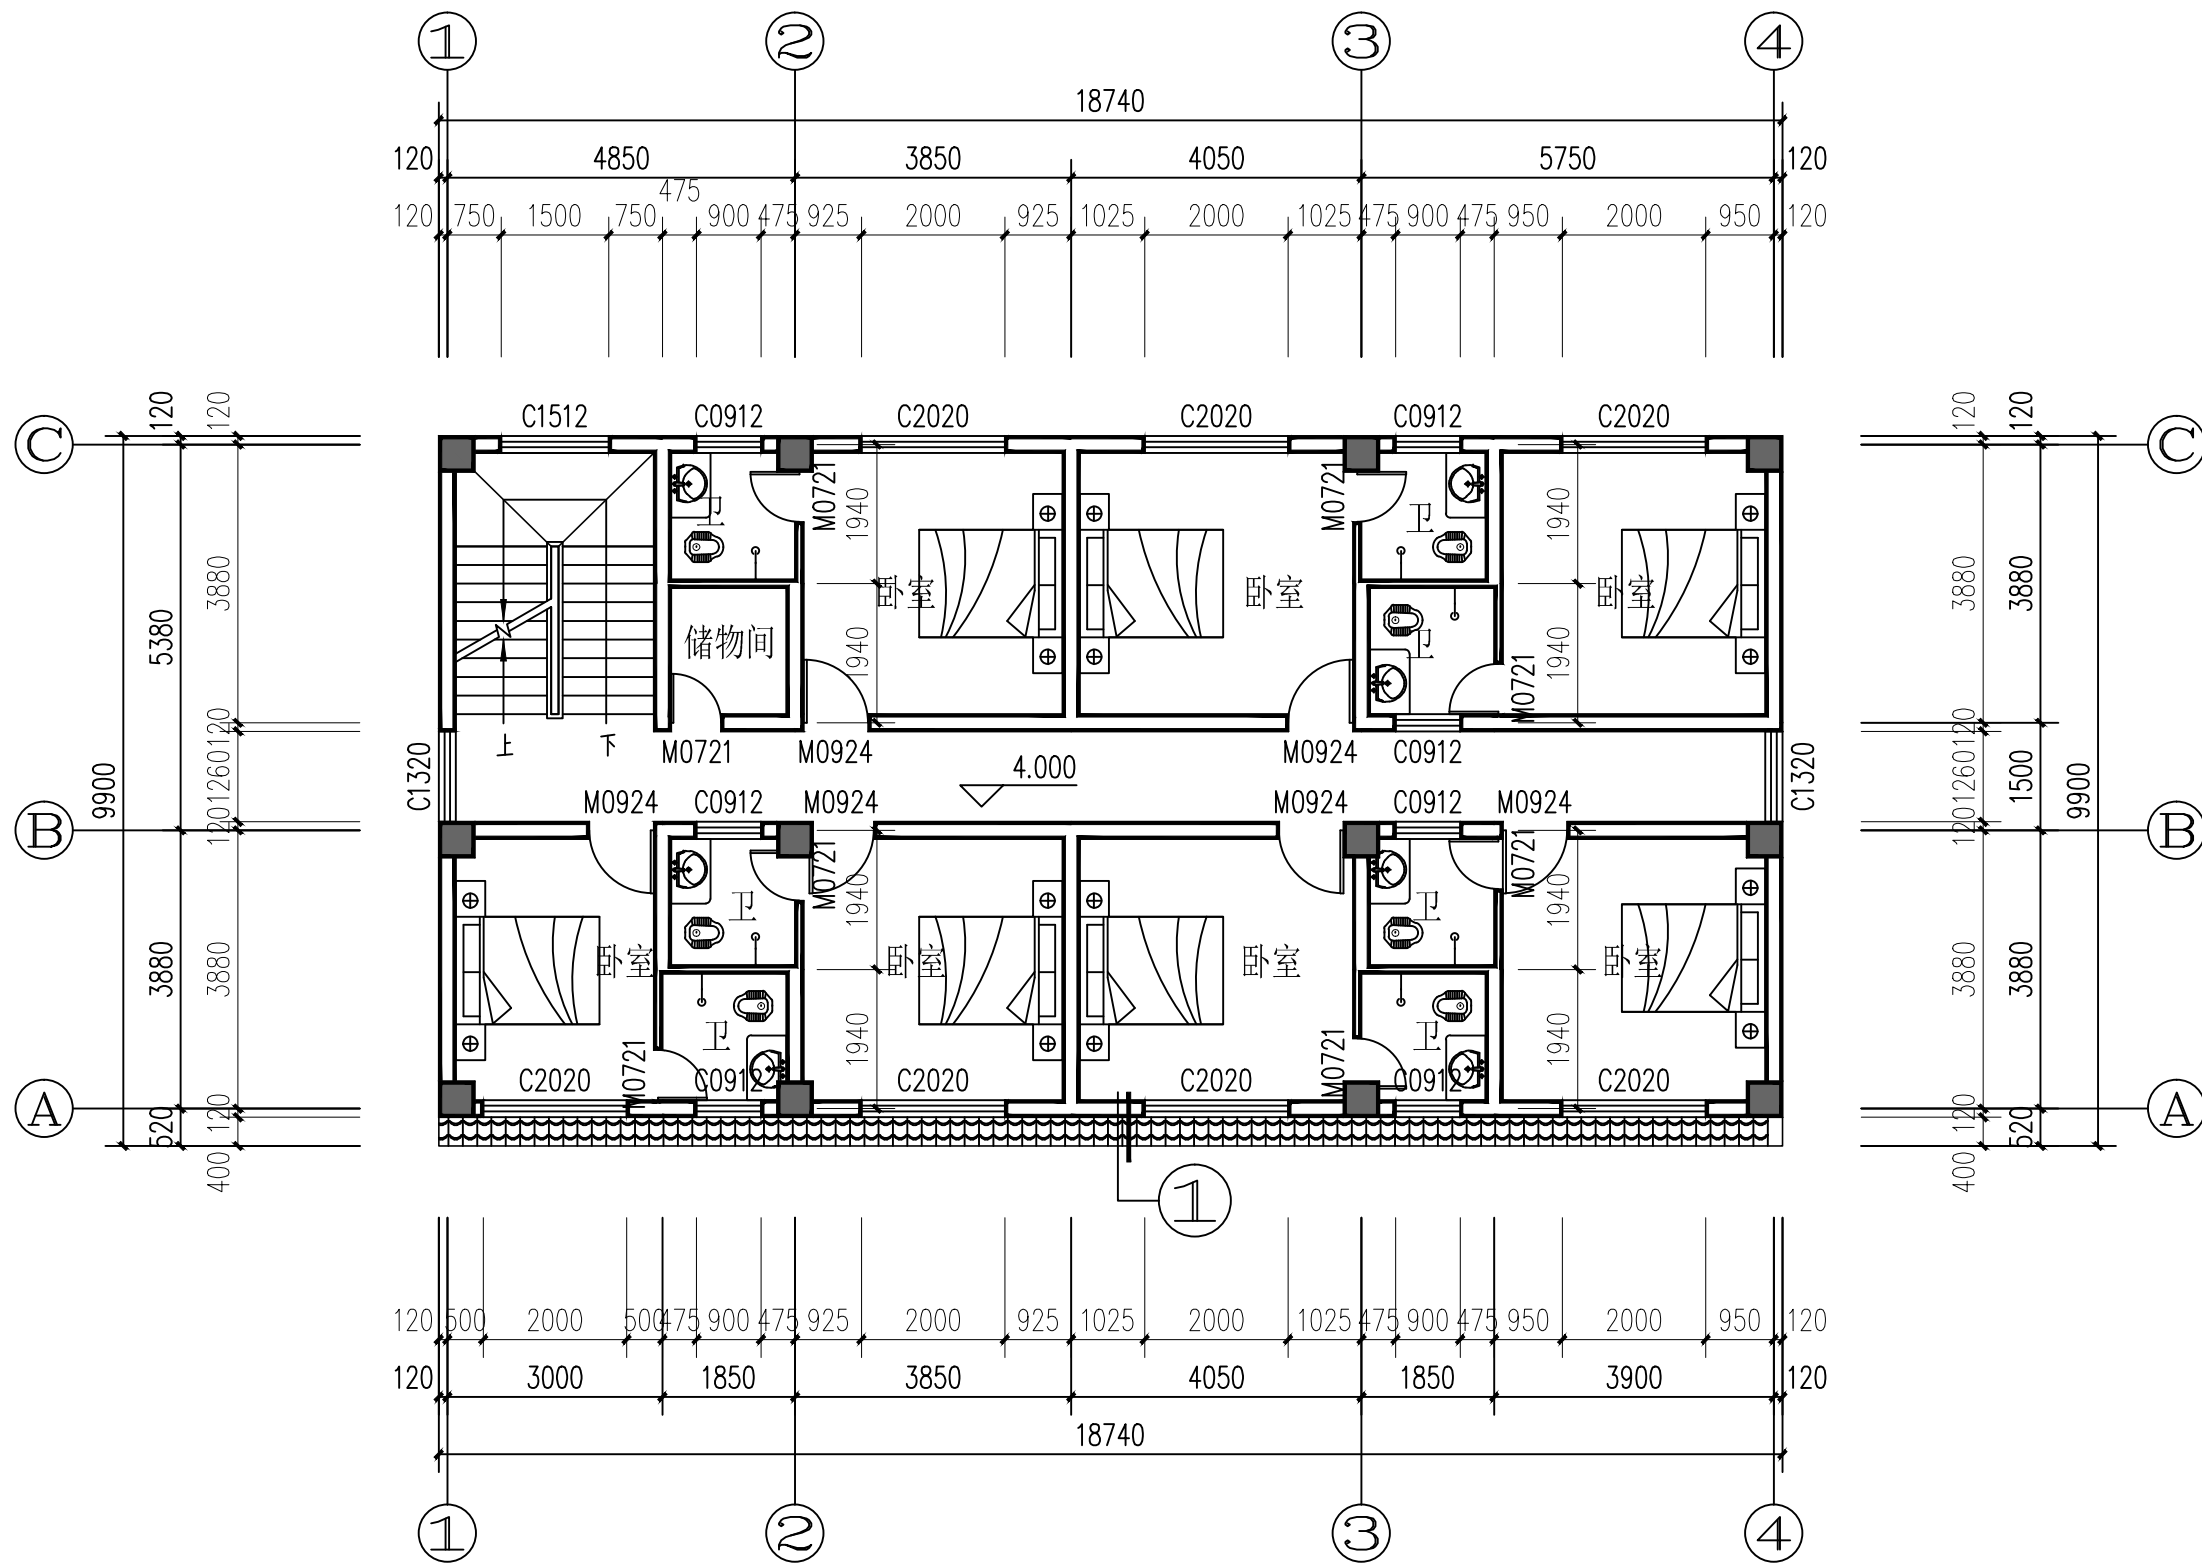


二层平面图 1:100

本层建筑面积：178.03m²

|                   |  |       |     |       |       |                 |         |
|-------------------|--|-------|-----|-------|-------|-----------------|---------|
| 华森工程科技集团有限公司第六设计院 |  |       |     | 建设单位  |       | 查天月             |         |
|                   |  |       |     | 项目    |       | 镇康县南伞镇军弄查天月私人建筑 |         |
| 院长                |  | 专业负责人 |     | 二层平面图 |       | 规格              | A3      |
| 审定                |  | 校对    |     |       |       | 版本号             | 01      |
| 审核                |  | 设计    | 李文鹏 |       |       | 日期              | 2023-11 |
| 项目负责人             |  | 绘图    |     |       |       | 图别              | 建筑施工图   |
| 分所负责人             |  | 描图    |     | 比例    | 1:100 | 单位              | 毫米      |
|                   |  |       |     |       |       | 第 04 页          | 共 15 页  |

注：本图无设计单位加盖工程勘察设计文件出图专用章、执业注册章无效

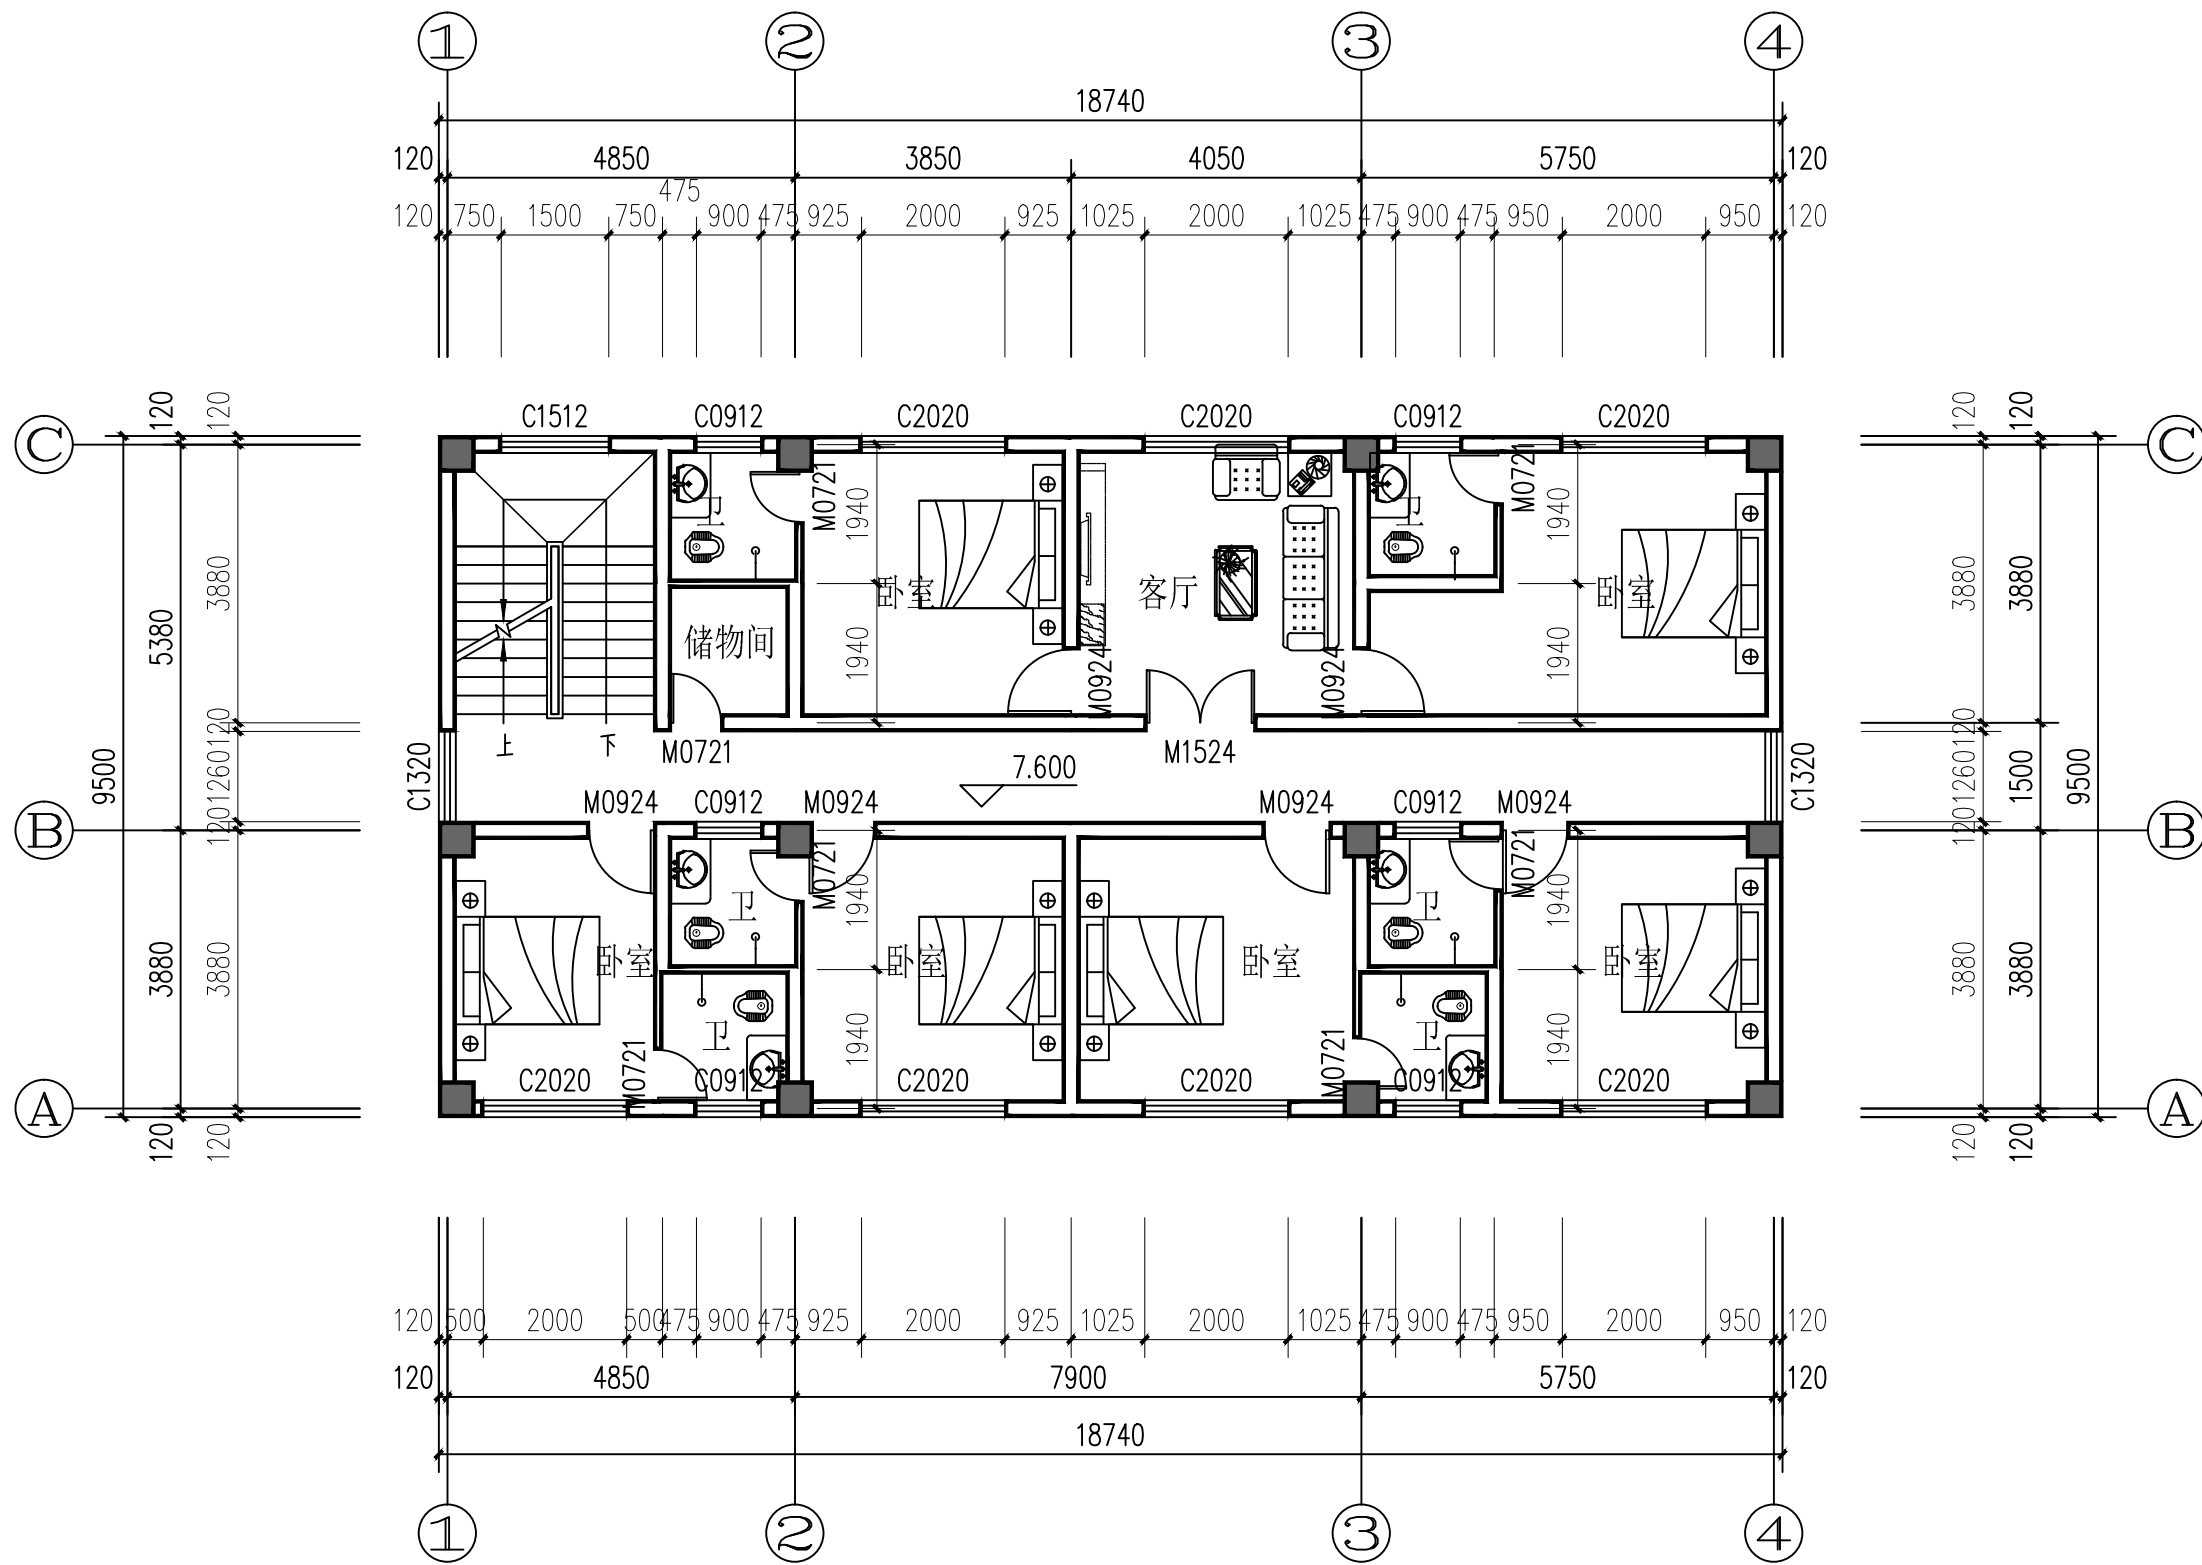


三层平面图 1:100

本层建筑面积: 178.03m²

|                   |  |       |     |        |        |                 |         |
|-------------------|--|-------|-----|--------|--------|-----------------|---------|
| 华森工程科技集团有限公司第六设计院 |  |       |     | 建设单位   |        | 查天月             |         |
|                   |  |       |     | 项目     |        | 镇康县南伞镇军弄查天月私人建筑 |         |
| 院长                |  | 专业负责人 |     | 三层平面图  |        | 规格              | A3      |
| 审定                |  | 校对    |     |        |        | 版本号             | 01      |
| 审核                |  | 设计    | 李文鹏 |        |        | 日期              | 2023-11 |
| 项目负责人             |  | 绘图    |     |        |        | 图别              | 建筑施工图   |
| 分所负责人             |  | 描图    |     | 比例     | 1:100  | 单位              | 毫米      |
|                   |  |       |     | 第 05 页 | 共 15 页 |                 |         |


注: 本图无设计单位加盖工程勘察设计文件出图专用章、执业注册章无效

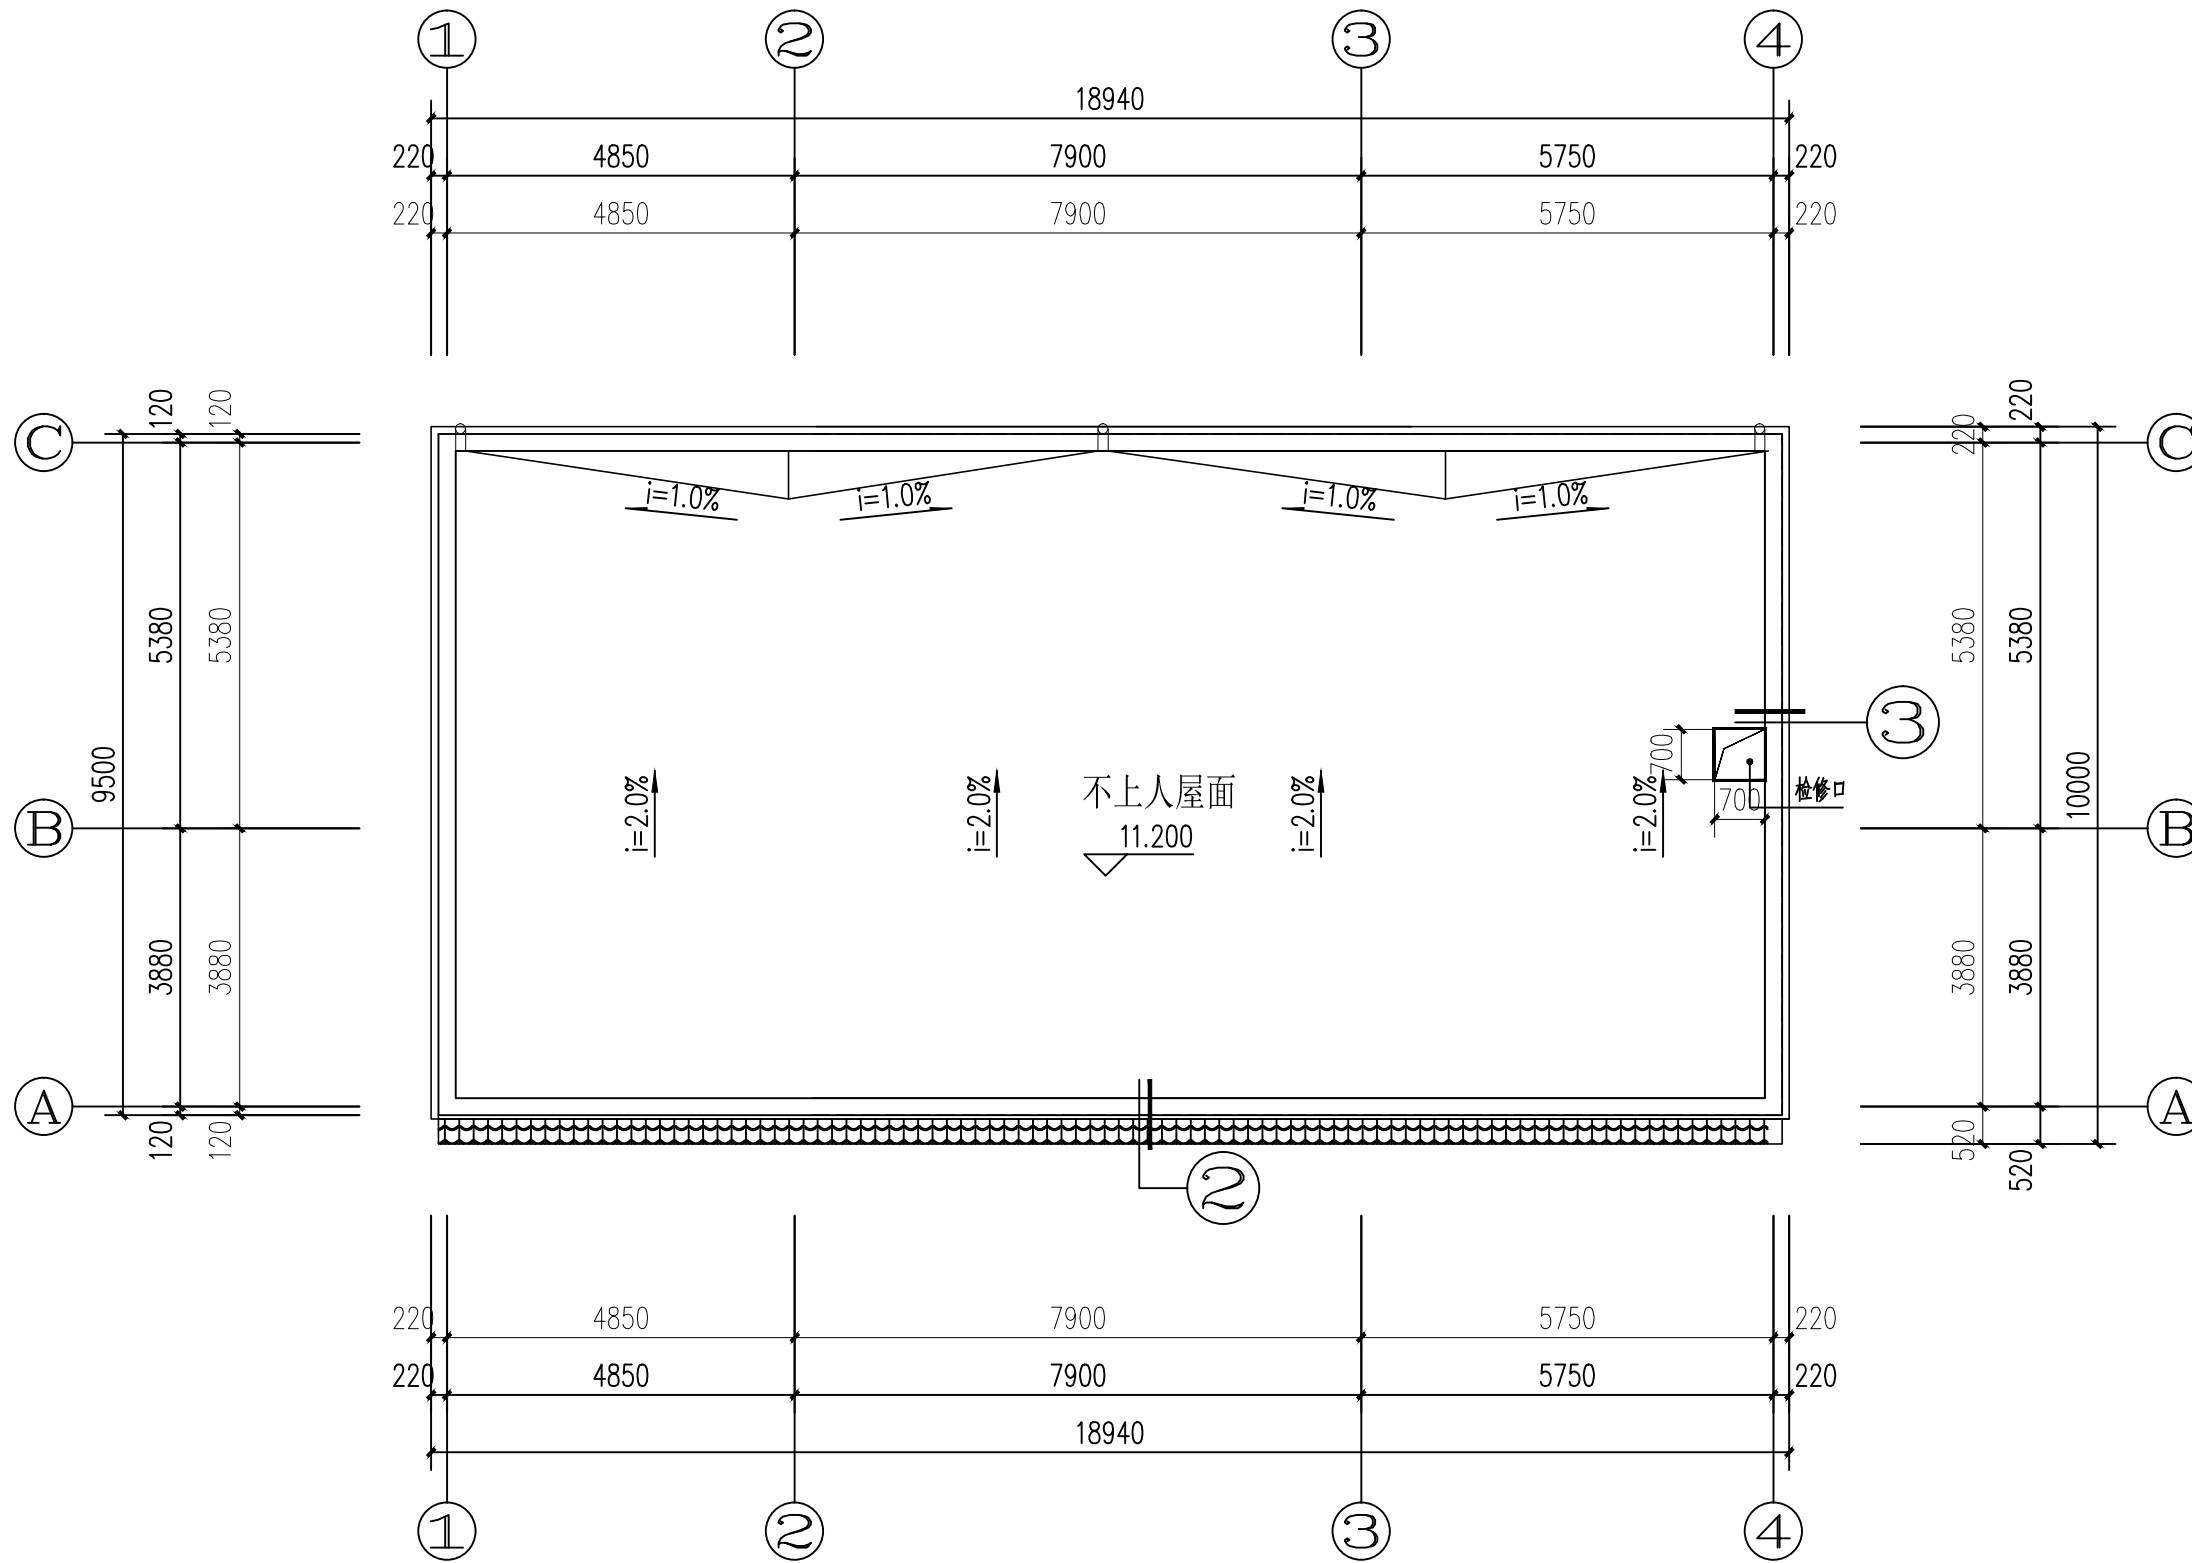

屋顶平面图 1:100


|                   |  |       |     |        |       |                 |         |
|-------------------|--|-------|-----|--------|-------|-----------------|---------|
| 华森工程科技集团有限公司第六设计院 |  |       |     | 建设单位   |       | 查天月             |         |
|                   |  |       |     | 项目     |       | 镇康县南伞镇军弄查天月私人建筑 |         |
| 院长                |  | 专业负责人 |     | 屋顶平面图  |       | 规格              | A3      |
| 审定                |  | 校对    |     |        |       | 版本号             | 01      |
| 审核                |  | 设计    | 李文鹏 |        |       | 日期              | 2023-11 |
| 项目负责人             |  | 绘图    |     |        |       | 图别              | 建筑施工图   |
| 分所负责人             |  | 描图    |     | 比例     | 1:100 | 单位              | 毫米      |
|                   |  |       |     | 第 06 页 |       | 共 15 页          |         |

注：本图无设计单位加盖工程勘察设计文件出图专用章、执业注册章无效

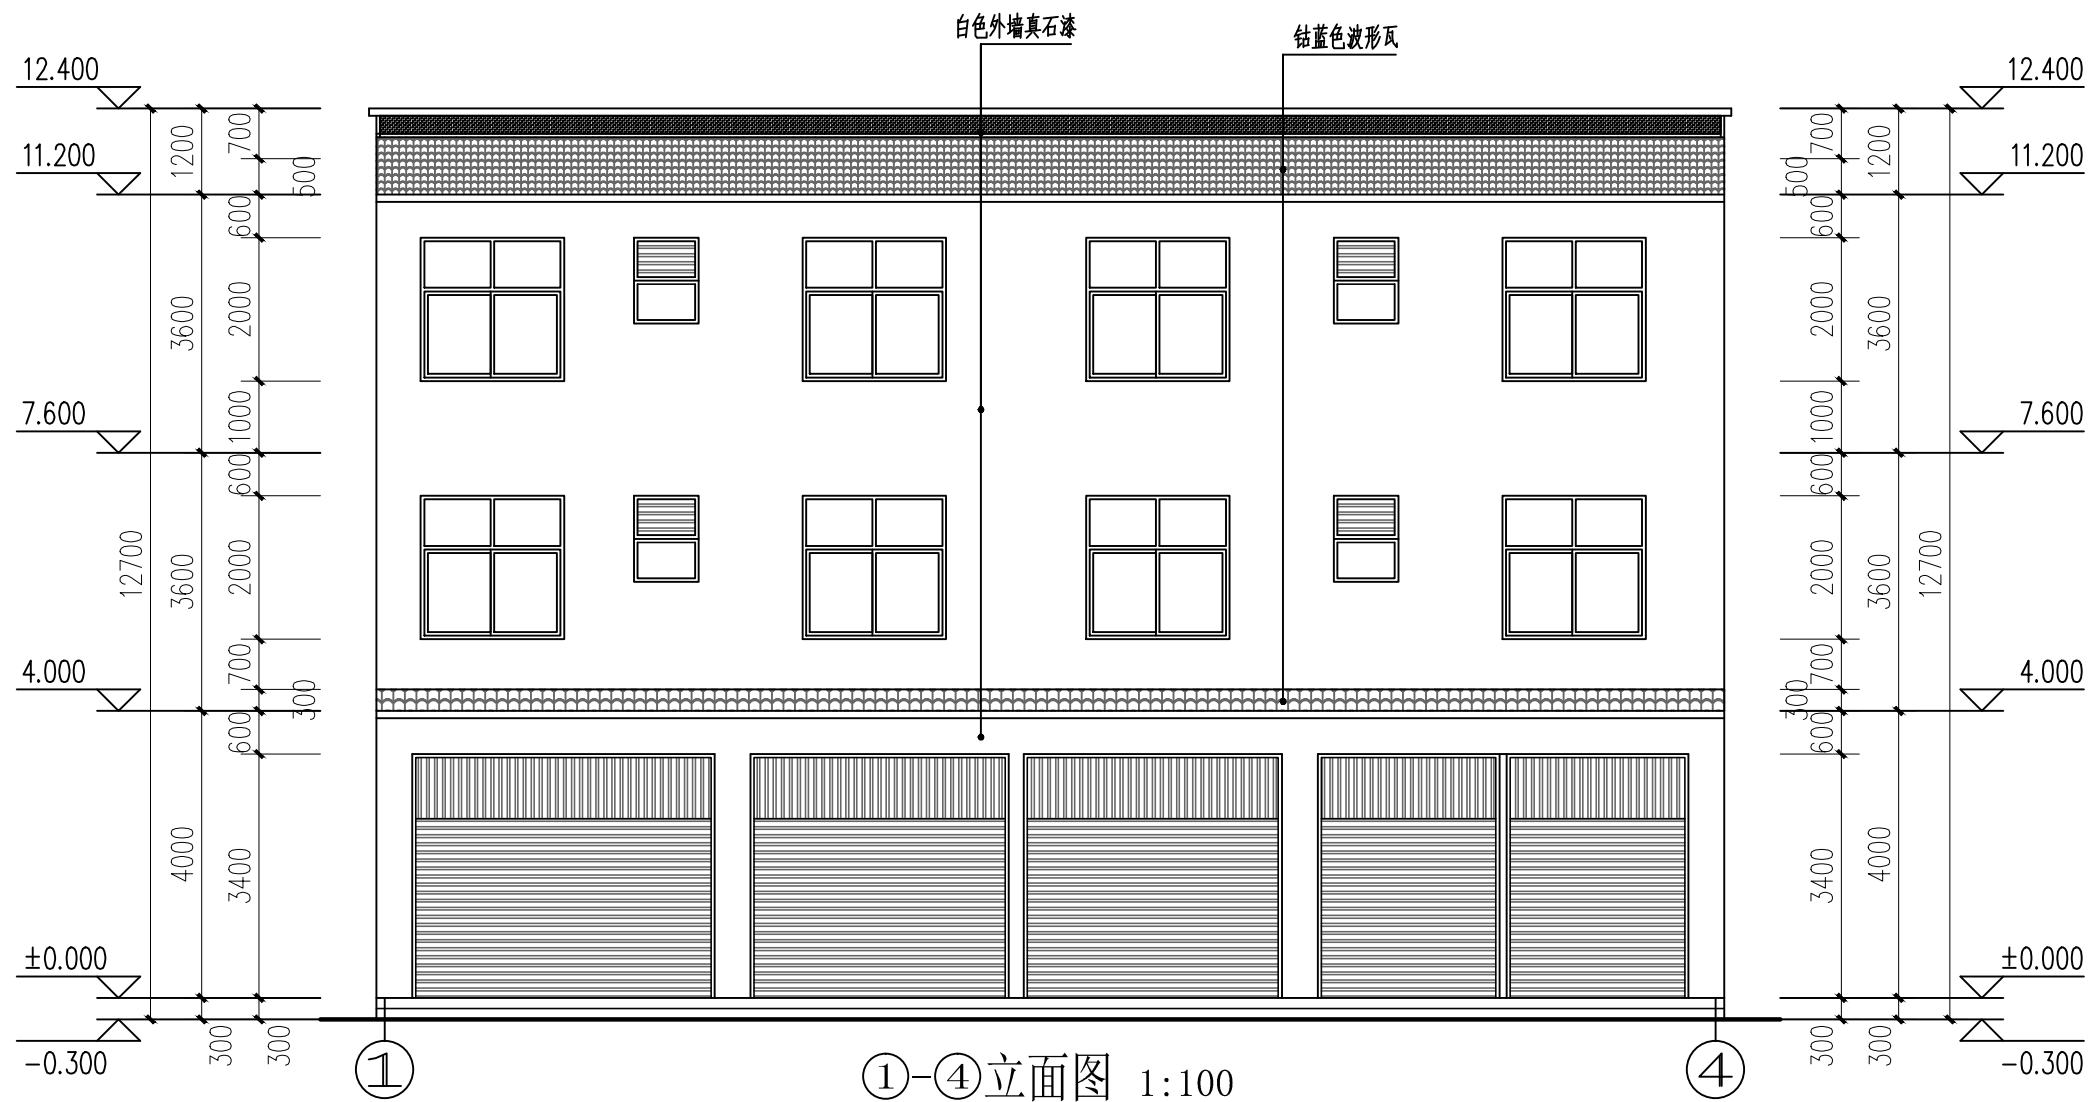


|                   |  |       |     |        |        |                 |         |
|-------------------|--|-------|-----|--------|--------|-----------------|---------|
| 华森工程科技集团有限公司第六设计院 |  |       |     | 建设单位   |        | 查天月             |         |
|                   |  |       |     | 项目     |        | 镇康县南伞镇军弄查天月私人建筑 |         |
| 院长                |  | 专业负责人 |     | ①-④立面图 |        | 规格              | A3      |
| 审定                |  | 校对    |     |        |        | 版本号             | 01      |
| 审核                |  | 设计    | 李文鹏 |        |        | 日期              | 2023-11 |
| 项目负责人             |  | 绘图    |     |        |        | 图别              | 建筑施工图   |
| 分所负责人             |  | 描图    |     | 比例     | 1:100  | 单位              | 毫米      |
|                   |  |       |     | 第 07 页 | 共 15 页 |                 |         |

注：本图无设计单位加盖工程勘察设计文件出图专用章、执业注册章无效

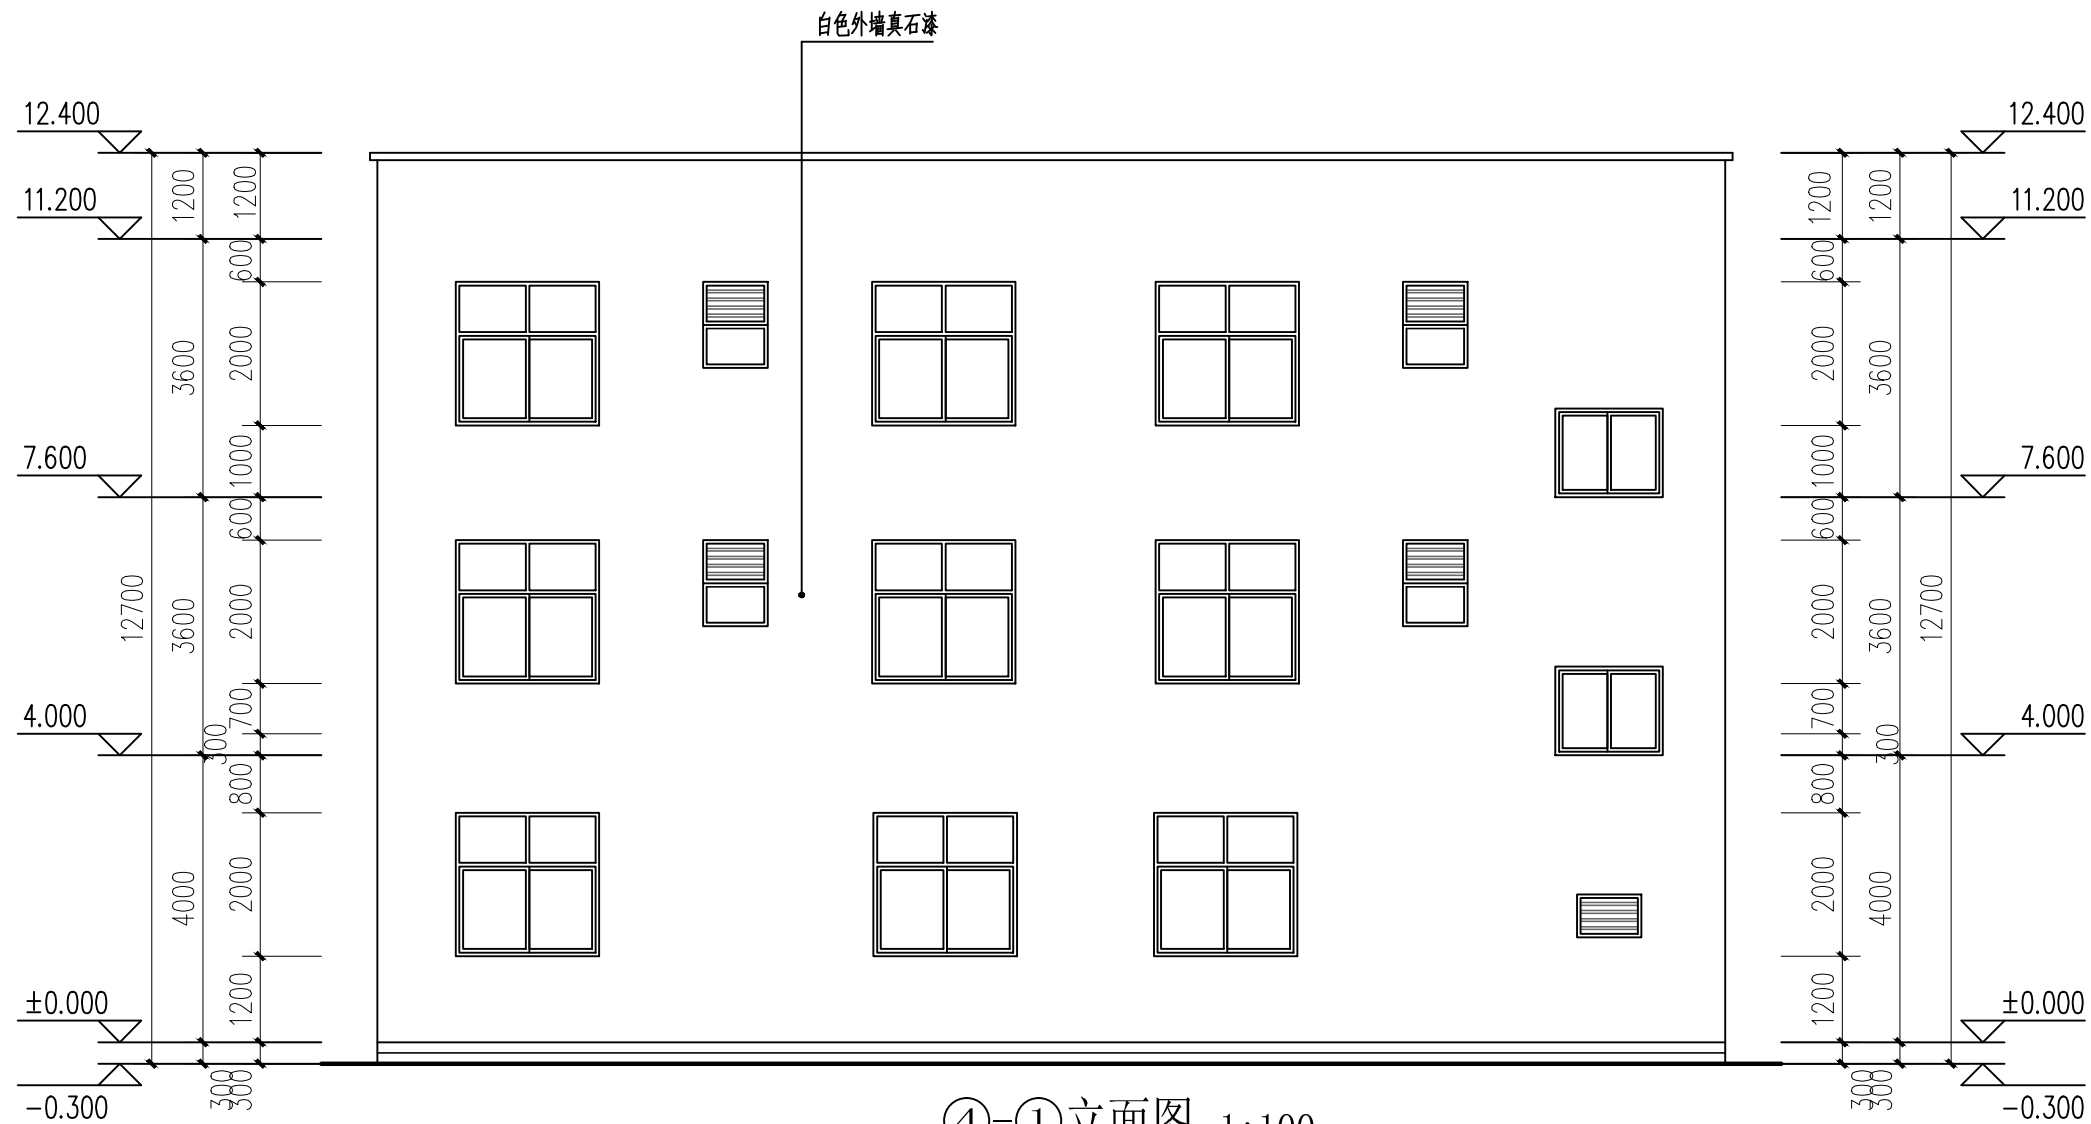

|                   |  |  |       |       |  |                 |        |     |       |         |       |
|-------------------|--|--|-------|-------|--|-----------------|--------|-----|-------|---------|-------|
| 华森工程科技集团有限公司第六设计院 |  |  |       | 建设 单位 |  | 查天月             |        |     |       |         |       |
|                   |  |  |       | 项 目   |  | 镇康县南伞镇军弄查天月私人建筑 |        |     |       |         |       |
| 院 长               |  |  | 专业负责人 |       |  | ④-①立面图          |        |     | 规 格   | A3      |       |
| 审 定               |  |  | 校 对   |       |  |                 |        |     | 版 本 号 | 01      |       |
| 审 核               |  |  | 设 计   | 李文鹏   |  |                 |        |     | 日 期   | 2023-11 |       |
| 项目负责人             |  |  | 绘 图   |       |  |                 |        |     | 图 别   | 建筑施工图   |       |
| 分所负责人             |  |  | 描 图   |       |  | 比 例             | 1: 100 | 单 位 | 毫 米   | 08      | 共 15页 |


注：本图无设计单位加盖工程勘察设计文件出图专用章、执业注册章无效

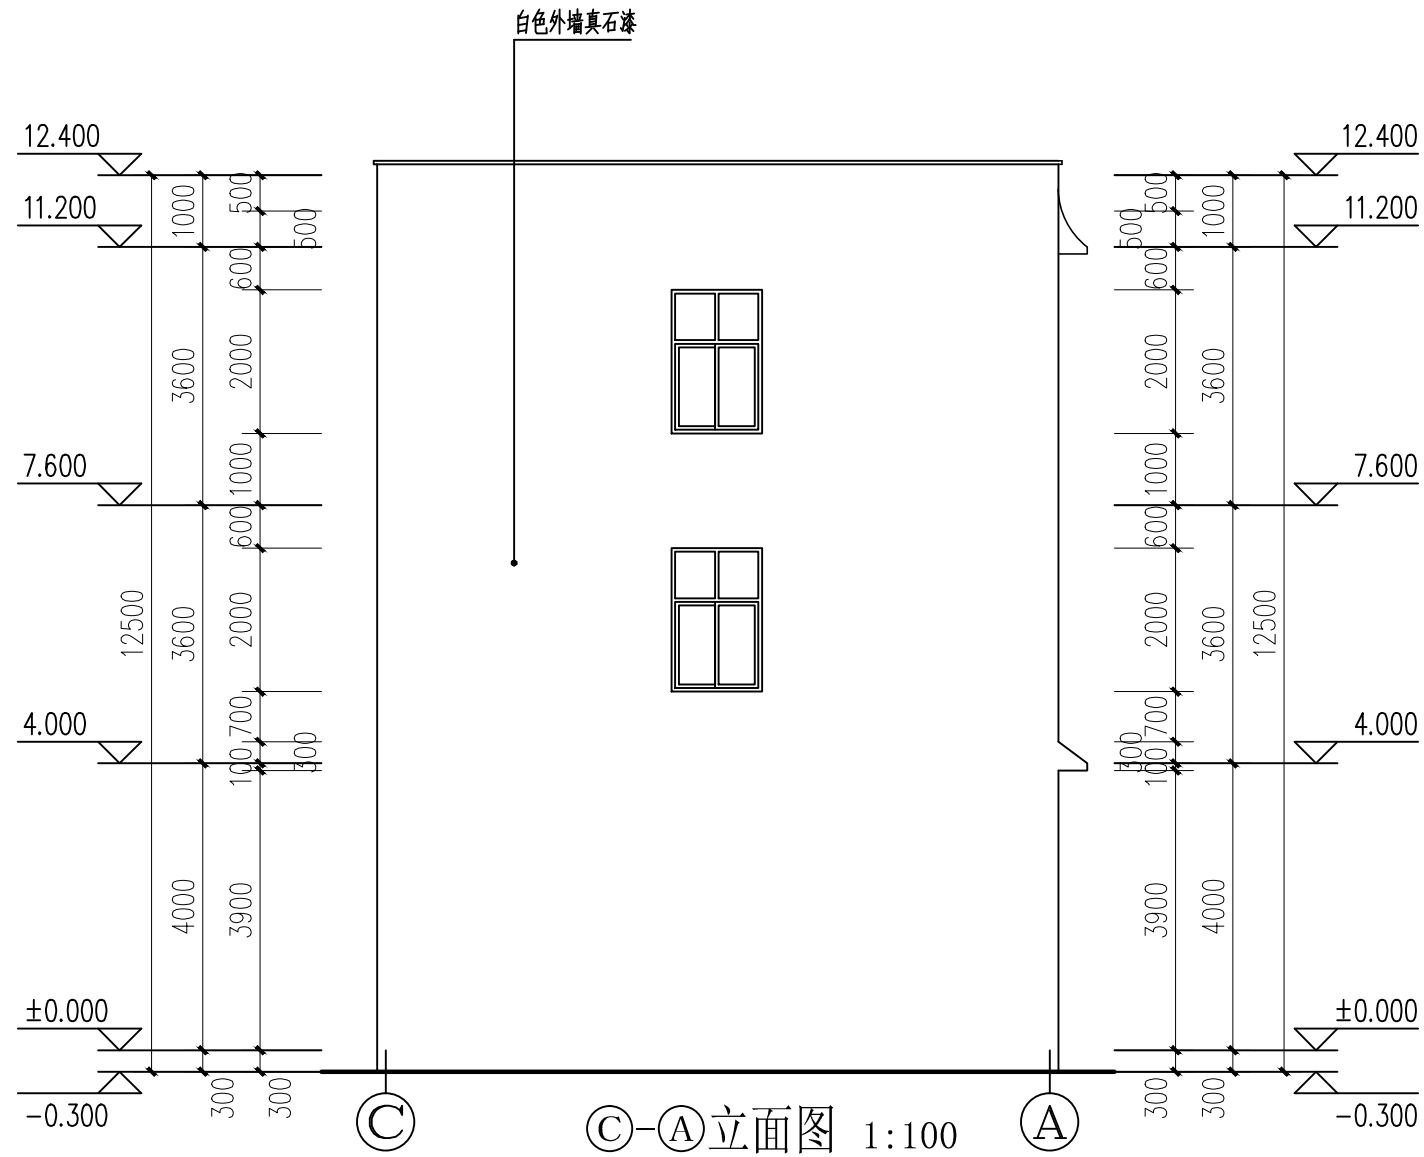

|                   |  |       |     |        |        |                 |         |
|-------------------|--|-------|-----|--------|--------|-----------------|---------|
| 华森工程科技集团有限公司第六设计院 |  |       |     | 建设单位   |        | 查天月             |         |
|                   |  |       |     | 项目     |        | 镇康县南伞镇军弄查天月私人建筑 |         |
| 院长                |  | 专业负责人 |     | ③-①立面图 |        | 规格              | A3      |
| 审定                |  | 校对    |     |        |        | 版本号             | 01      |
| 审核                |  | 设计    | 李文鹏 |        |        | 日期              | 2023-11 |
| 项目负责人             |  | 绘图    |     |        |        | 图别              | 建筑施工图   |
| 分所负责人             |  | 描图    |     | 比例     | 1:100  | 单位              | 毫米      |
|                   |  |       |     | 第 09 页 | 共 15 页 |                 |         |


注：本图无设计单位加盖工程勘察设计文件出图专用章、执业注册章无效



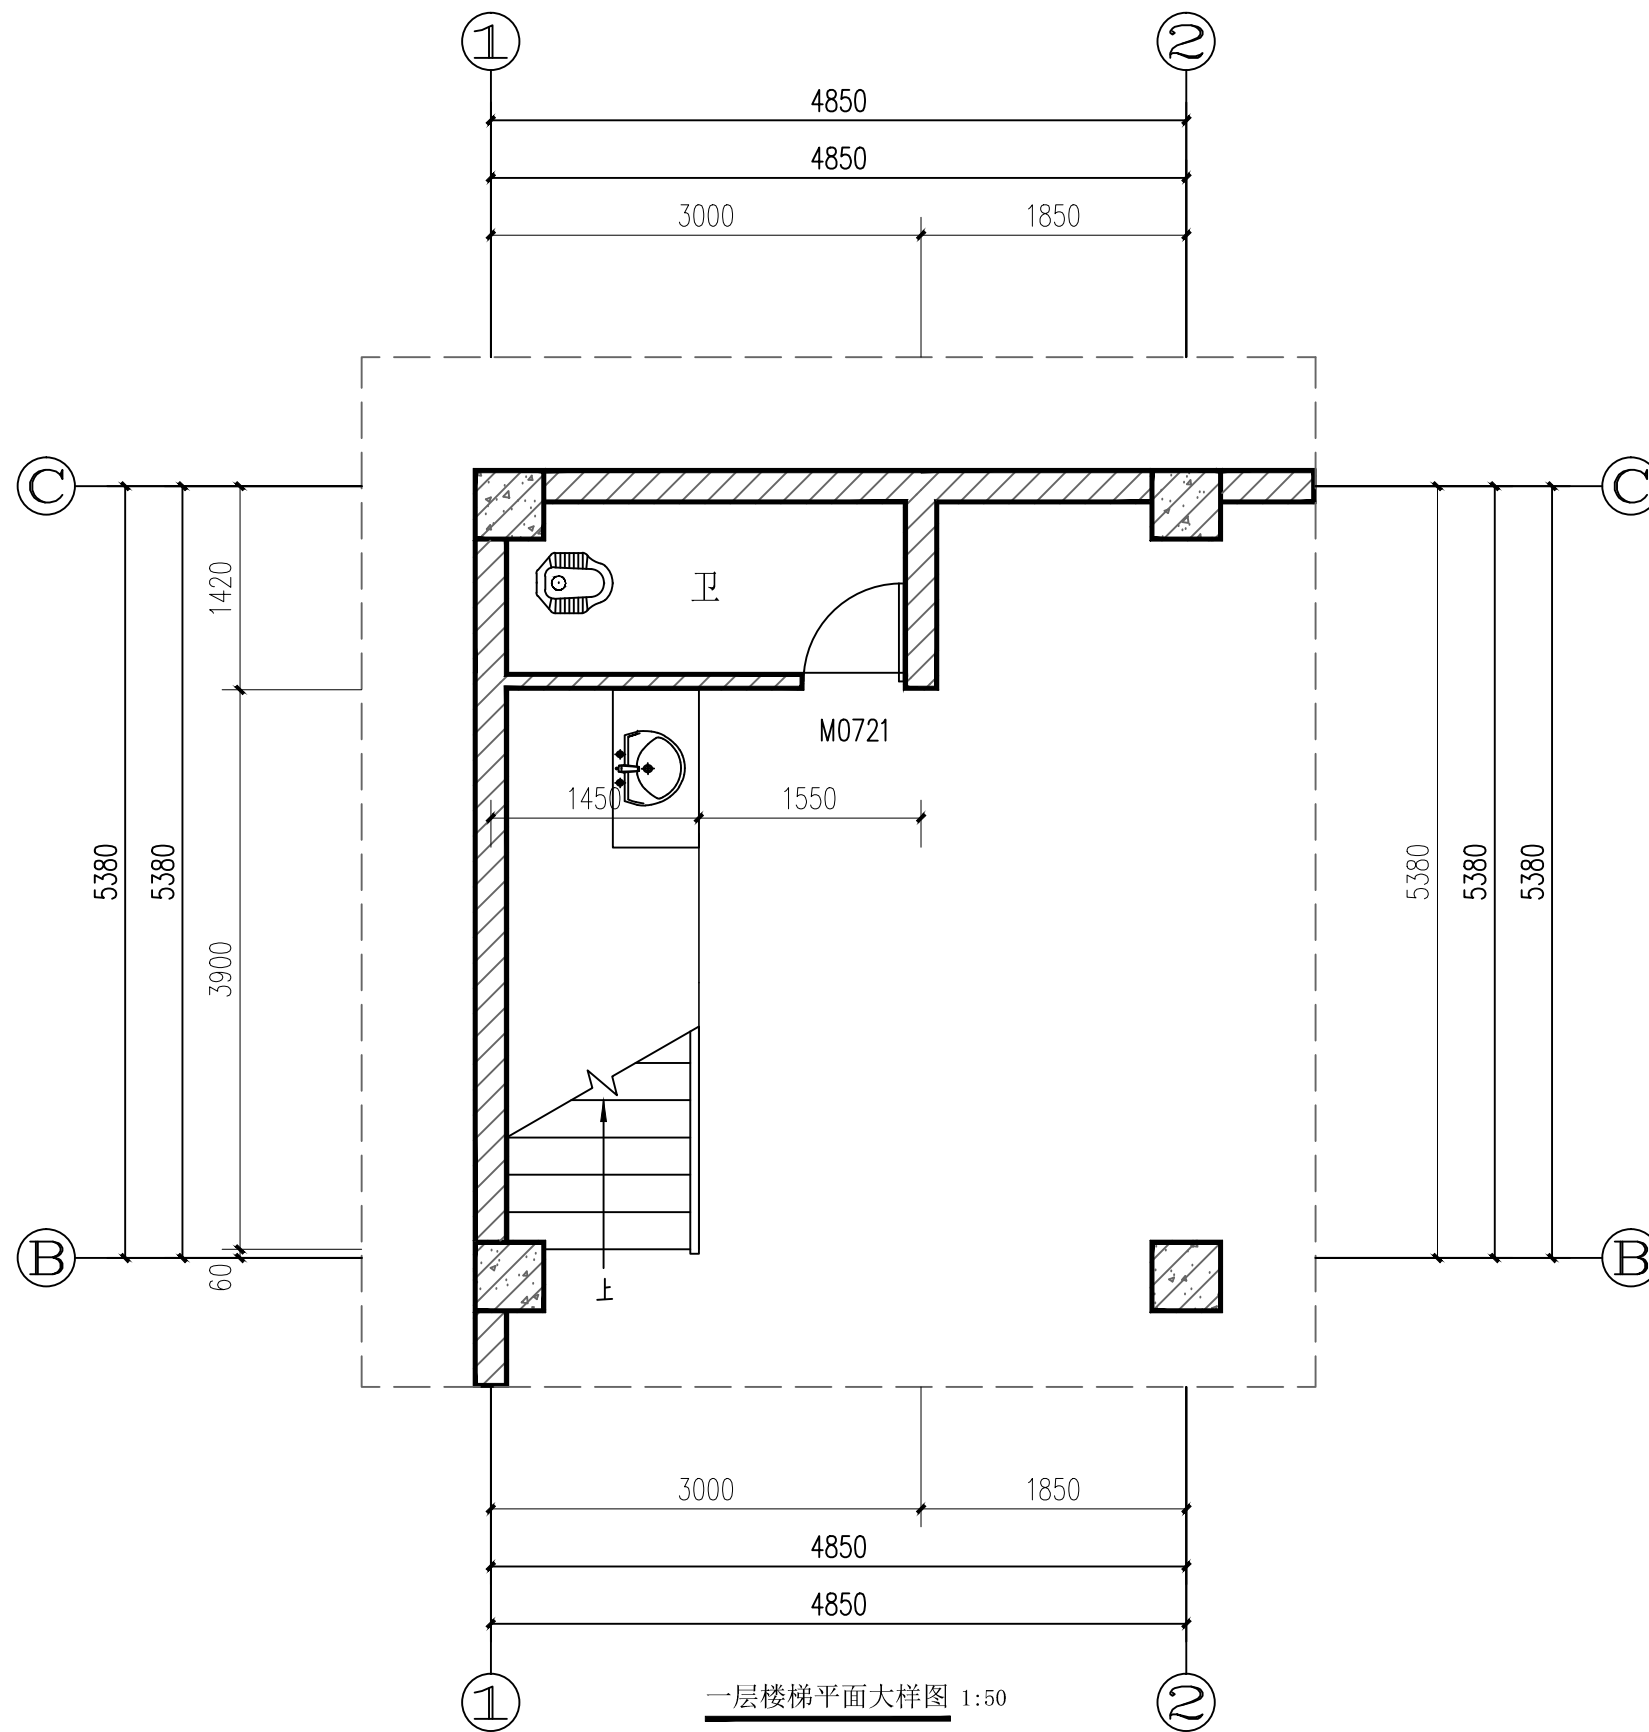


|                   |  |       |     |           |        |                 |         |
|-------------------|--|-------|-----|-----------|--------|-----------------|---------|
| 华森工程科技集团有限公司第六设计院 |  |       |     | 建设单位      |        | 查天月             |         |
|                   |  |       |     | 项目        |        | 镇康县南伞镇军弄查天月私人建筑 |         |
| 院长                |  | 专业负责人 |     | 一层楼梯平面大样图 |        | 规格              | A3      |
| 审定                |  | 校对    |     |           |        | 版本号             | 01      |
| 审核                |  | 设计    | 李文鹏 |           |        | 日期              | 2023-11 |
| 项目负责人             |  | 绘图    |     |           |        | 图别              | 建筑施工图   |
| 分所负责人             |  | 描图    |     | 比例        | 1:100  | 单位              | 毫米      |
|                   |  |       |     | 第 11 页    | 共 15 页 |                 |         |

注：本图无设计单位加盖工程勘察设计文件出图专用章、执业注册章无效

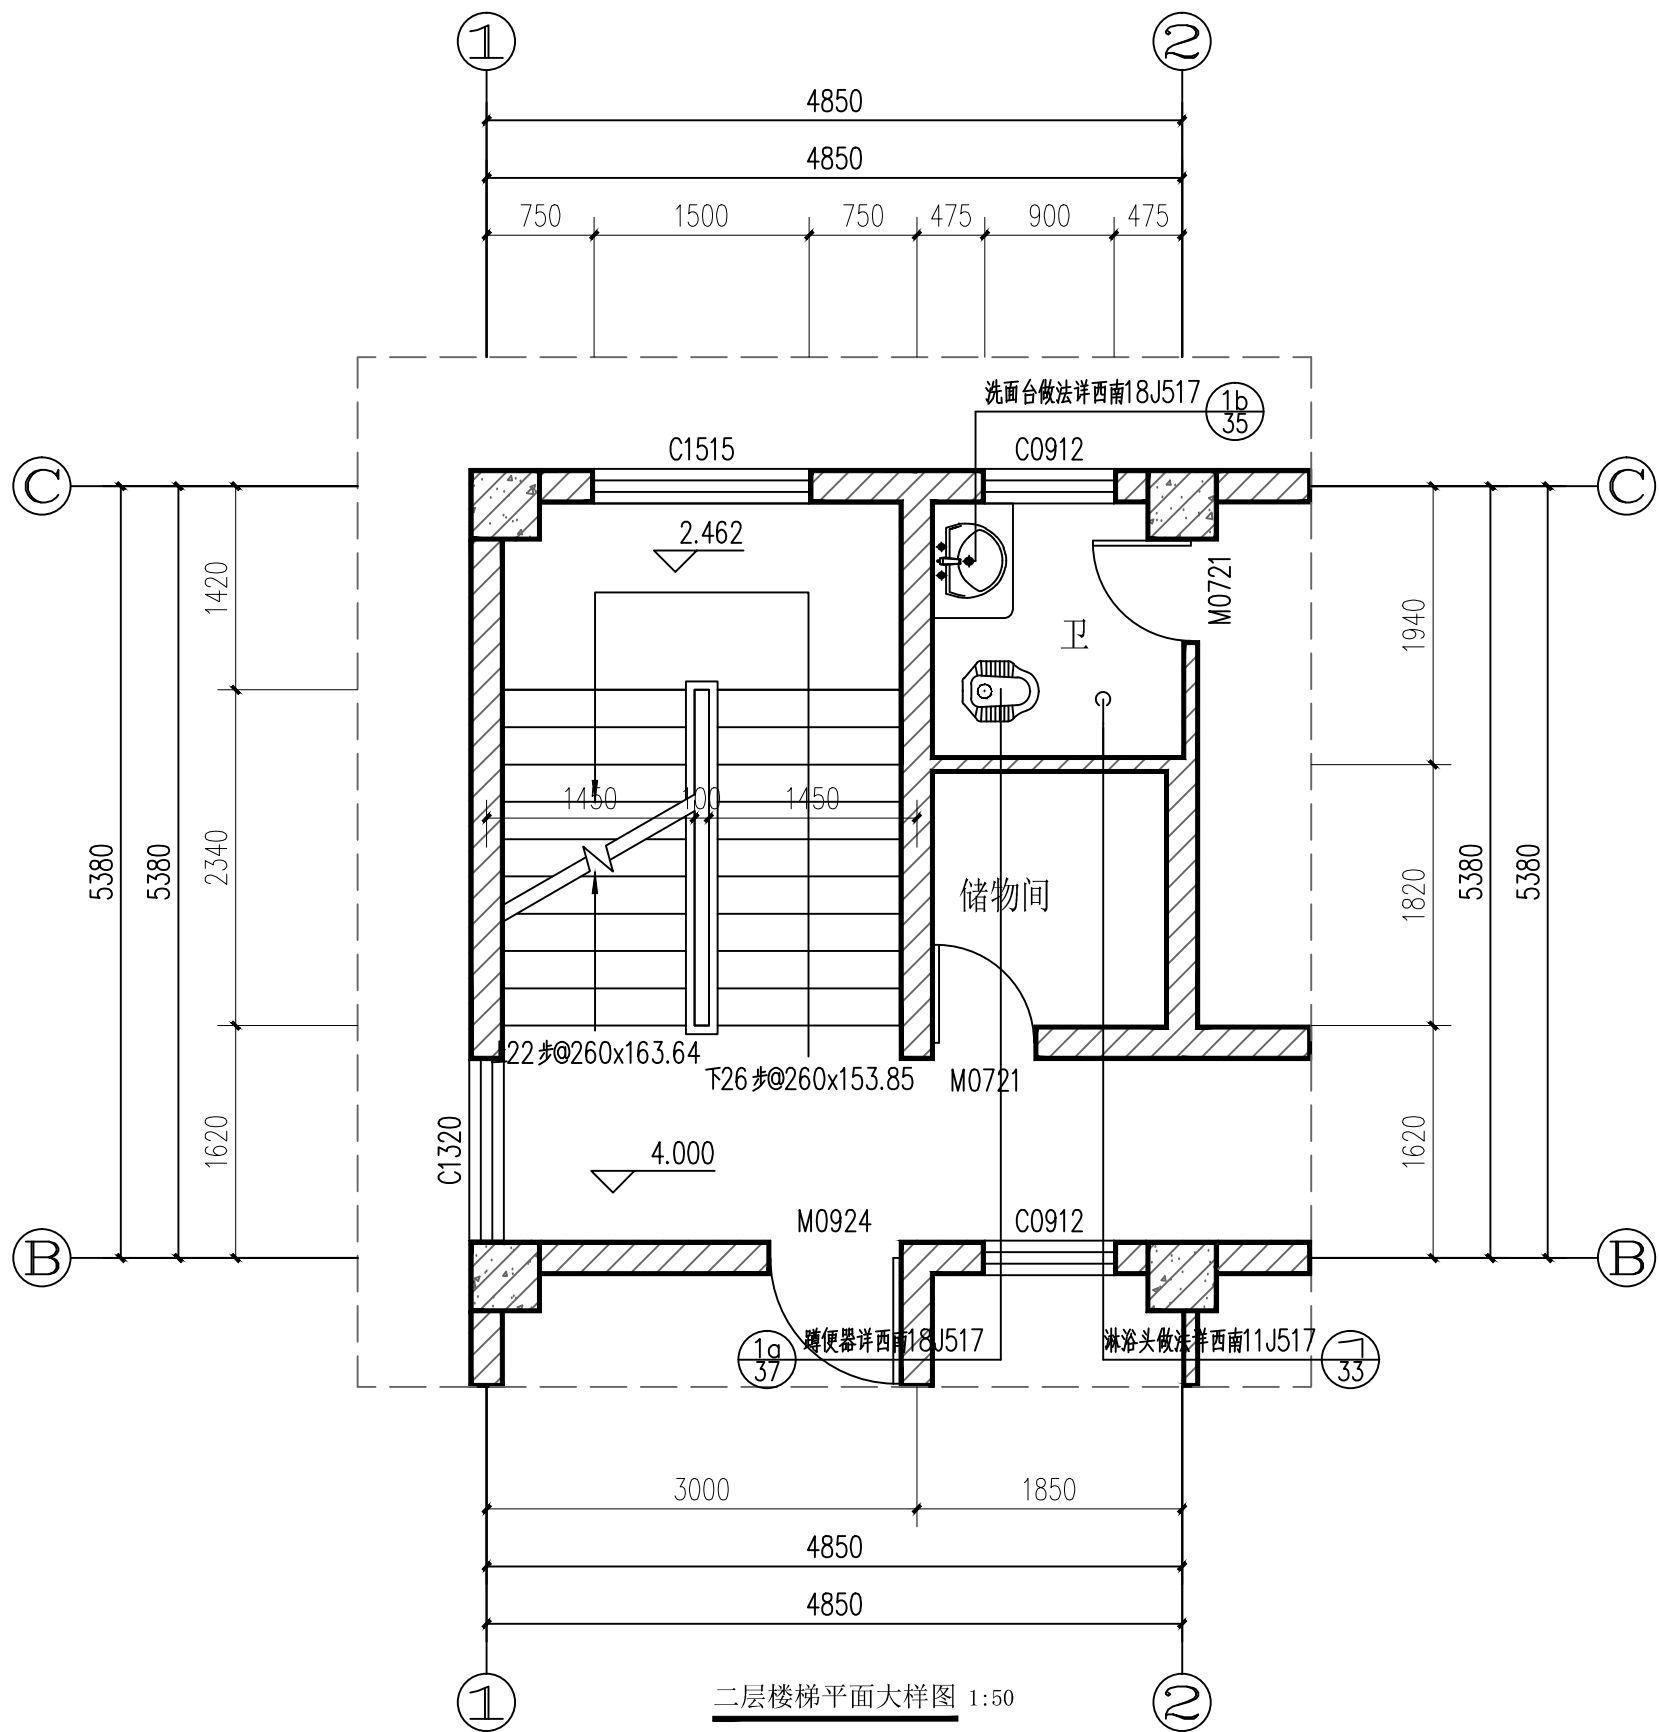


|                   |  |        |  |                    |            |
|-------------------|--|--------|--|--------------------|------------|
| 华森工程科技集团有限公司第六设计院 |  |        |  | 建设单位 查天月           |            |
|                   |  |        |  | 项目 镇康县南伞镇军弄查天月私人建筑 |            |
| 院长                |  | 专业负责人  |  | 二层楼梯平面大样图          | 规格 A3      |
| 审定                |  | 校对     |  |                    | 版本号 01     |
| 审核                |  | 设计 李文鹏 |  |                    | 日期 2023-11 |
| 项目负责人             |  | 绘图     |  |                    | 图别 建筑施工图   |
| 分所负责人             |  | 描图     |  | 比例 1:100           | 单位 毫米      |
|                   |  |        |  | 第 12 页             | 共 15 页     |

注：本图无设计单位加盖工程勘察设计文件出图专用章、执业注册章无效

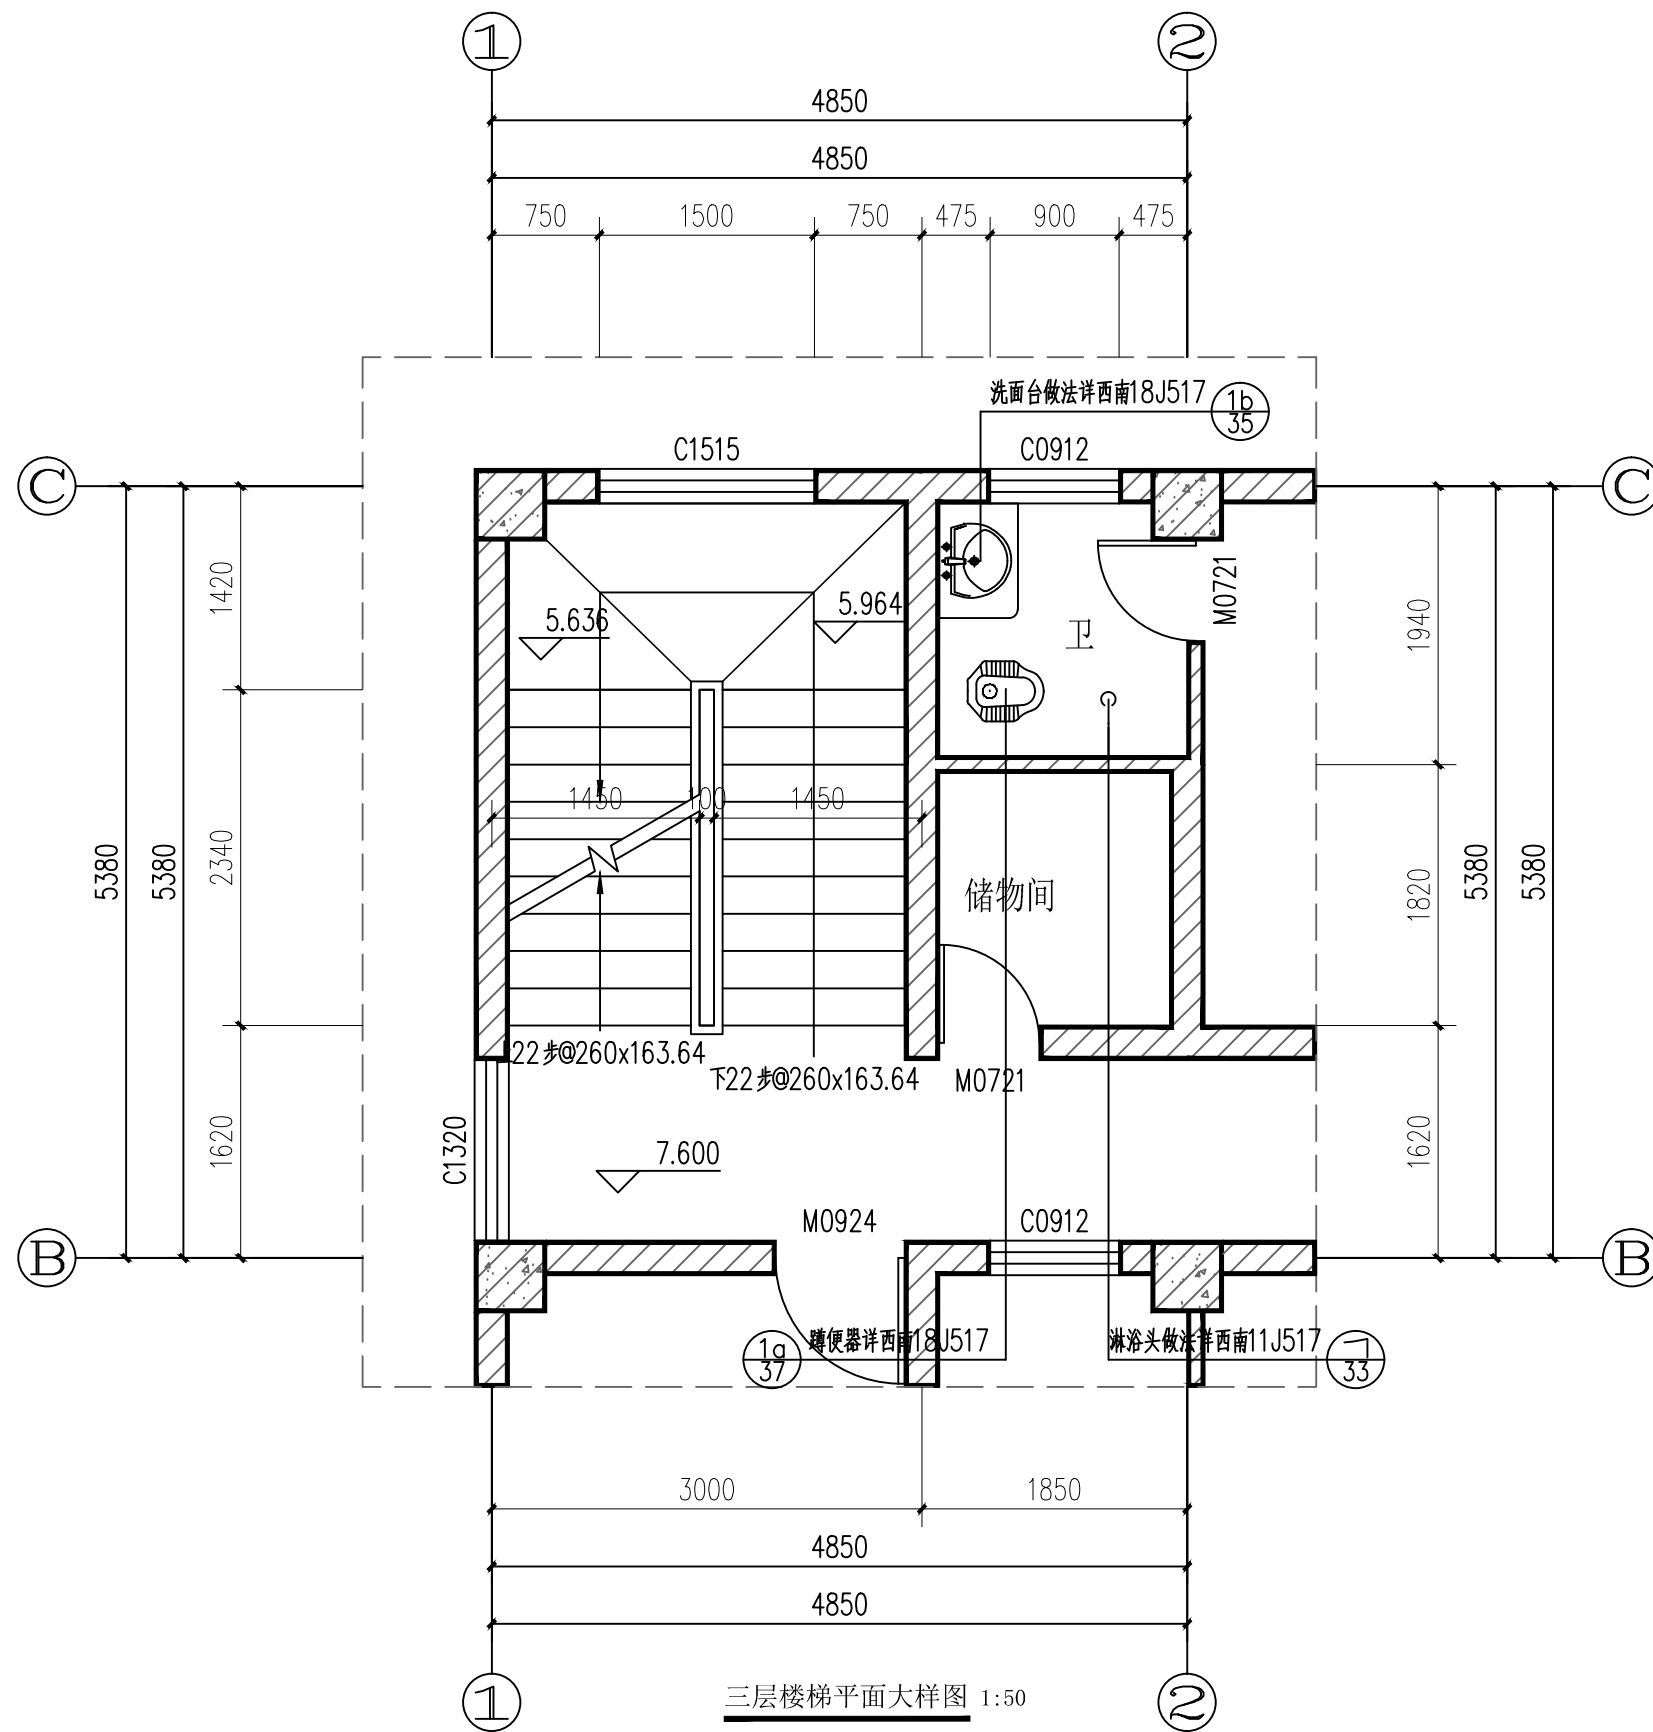

|                   |  |        |  |                    |            |
|-------------------|--|--------|--|--------------------|------------|
| 华森工程科技集团有限公司第六设计院 |  |        |  | 建设单位 查天月           |            |
|                   |  |        |  | 项目 镇康县南伞镇军弄查天月私人建筑 |            |
| 院长                |  | 专业负责人  |  | 三层楼梯平面大样图          | 规格 A3      |
| 审定                |  | 校对     |  |                    | 版本号 01     |
| 审核                |  | 设计 李文鹏 |  |                    | 日期 2023-11 |
| 项目负责人             |  | 绘图     |  |                    | 图别 建筑施工图   |
| 分所负责人             |  | 描图     |  | 比例 1:100           | 单位 毫米      |
|                   |  |        |  | 第 13 页             | 共 15 页     |




注：本图无设计单位加盖工程勘察设计文件出图专用章、执业注册章无效

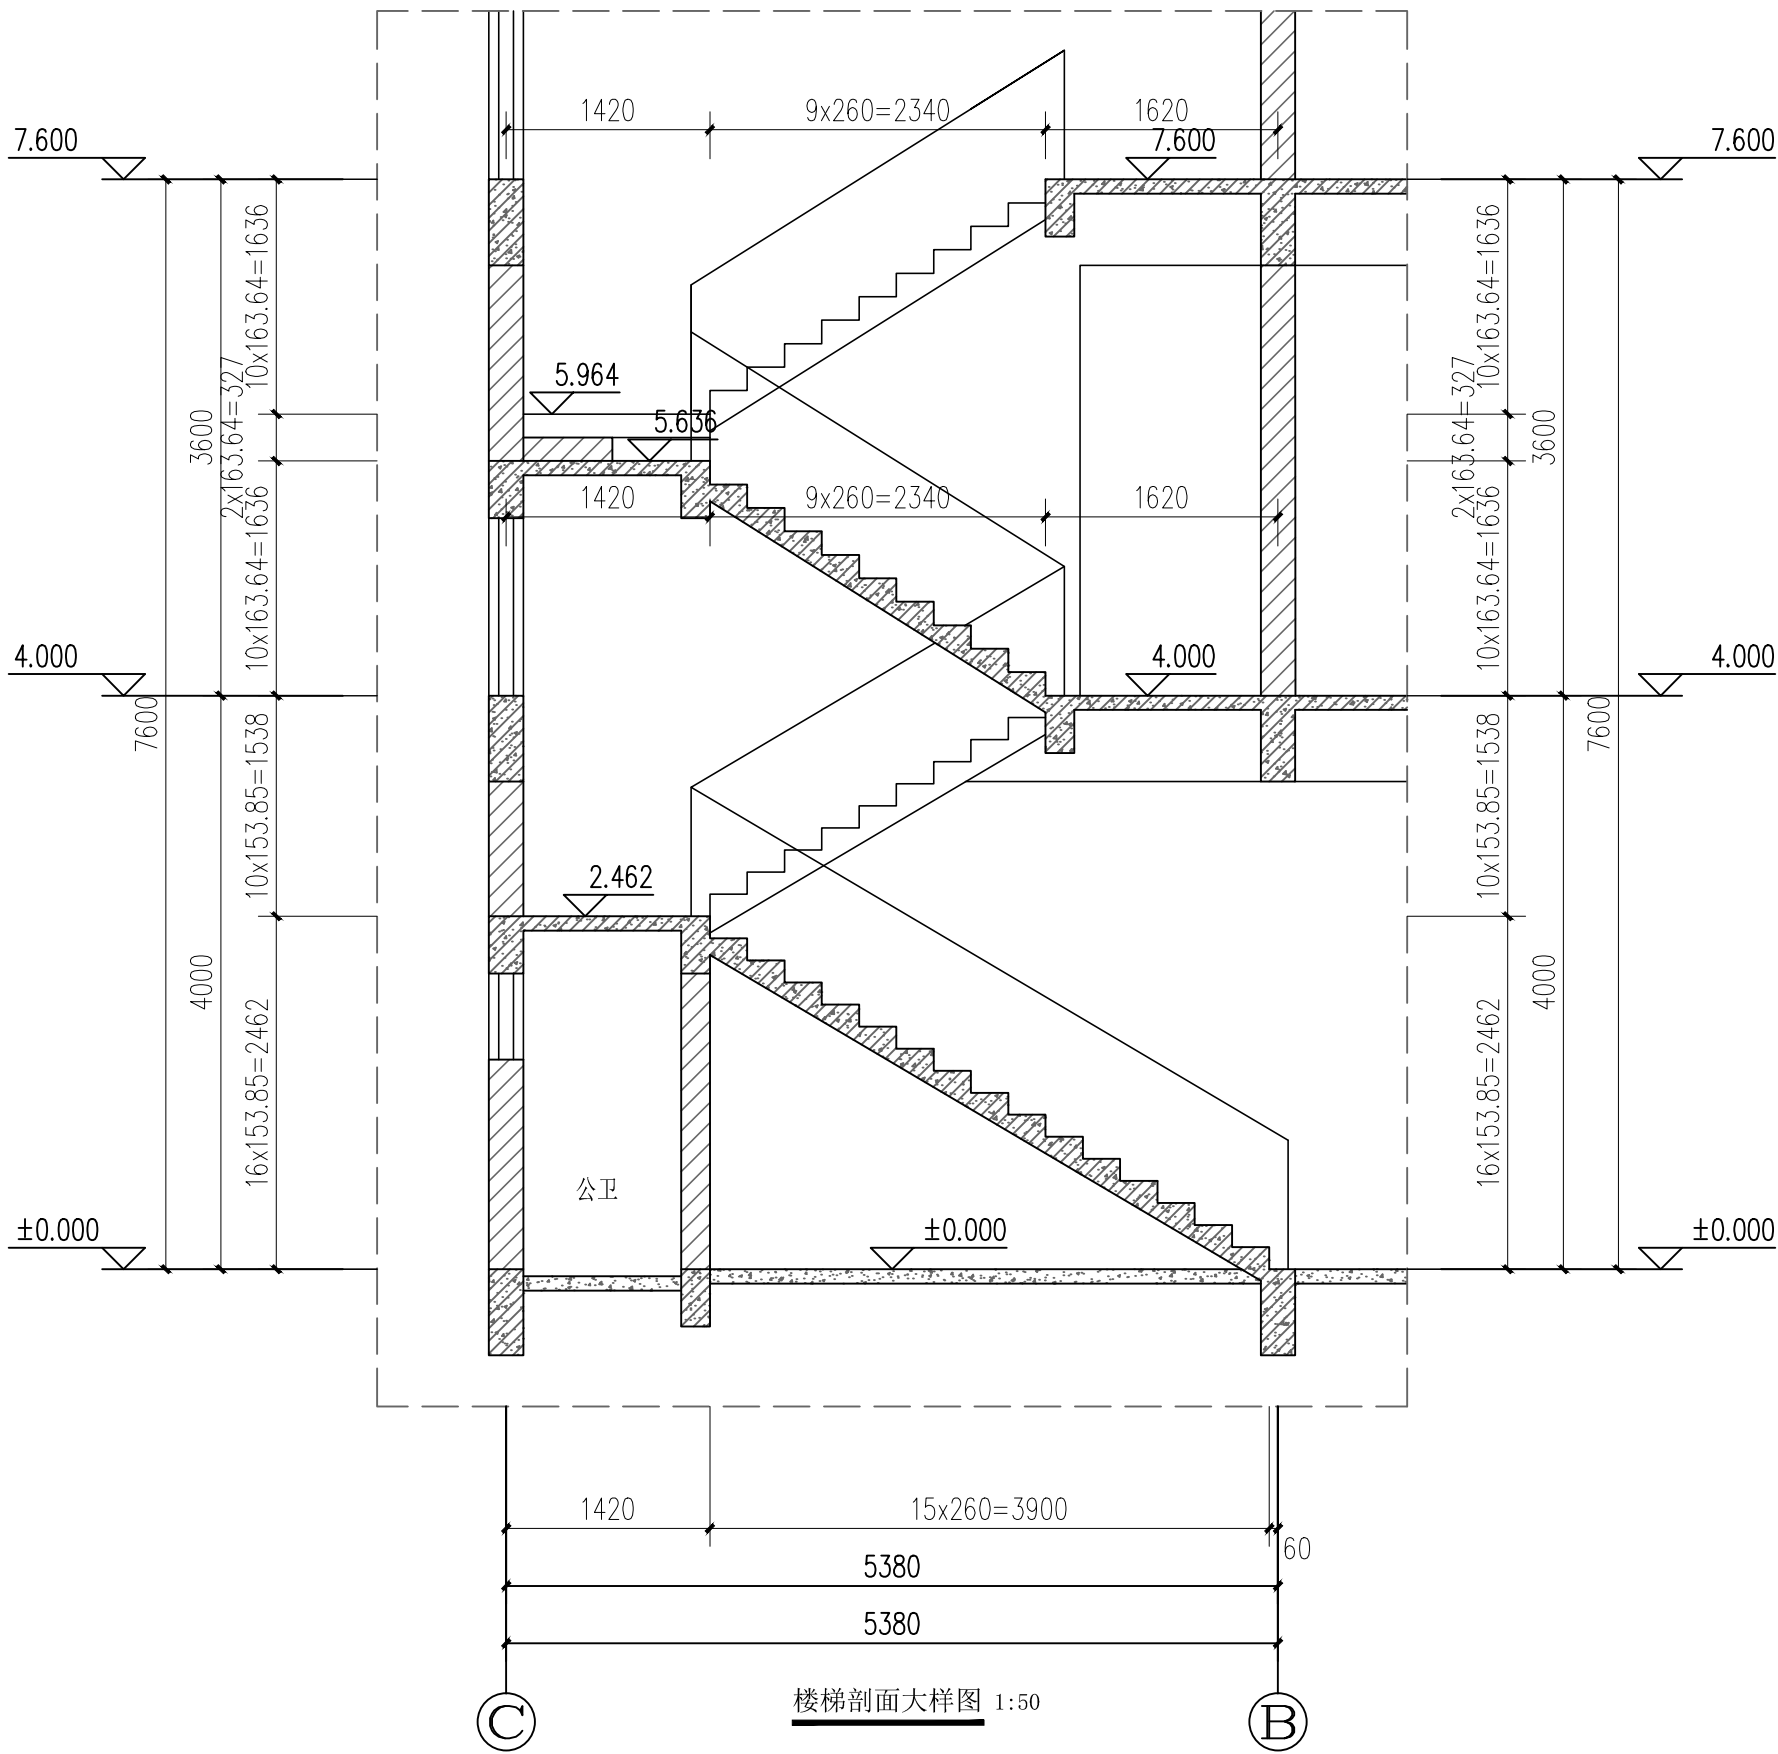

楼梯剖面大样图 1:50

|                   |  |  |       |      |  |                 |       |     |         |
|-------------------|--|--|-------|------|--|-----------------|-------|-----|---------|
| 华森工程科技集团有限公司第六设计院 |  |  |       | 建设单位 |  | 查天月             |       |     |         |
|                   |  |  |       | 项目   |  | 镇康县南伞镇军弄查天月私人建筑 |       |     |         |
| 院长                |  |  | 专业负责人 |      |  | 楼梯剖面大样图         |       | 规格  | A3      |
| 审定                |  |  | 校对    |      |  |                 |       | 版本号 | 01      |
| 审核                |  |  | 设计    | 李文鹏  |  |                 |       | 日期  | 2023-11 |
| 项目负责人             |  |  | 绘图    |      |  |                 |       | 图别  | 建筑施工图   |
| 分所负责人             |  |  | 描图    |      |  | 比例              | 1:100 | 单位  | 毫米      |
|                   |  |  |       |      |  | 第14页            | 共15页  |     |         |

注：本图无设计单位加盖工程勘察设计文件出图专用章、执业注册章无效

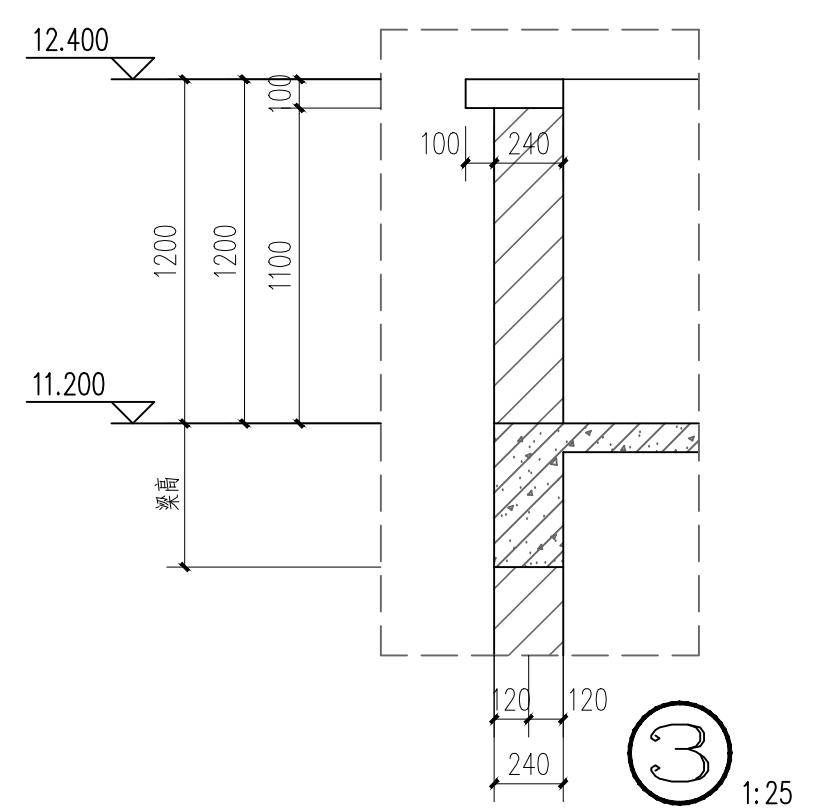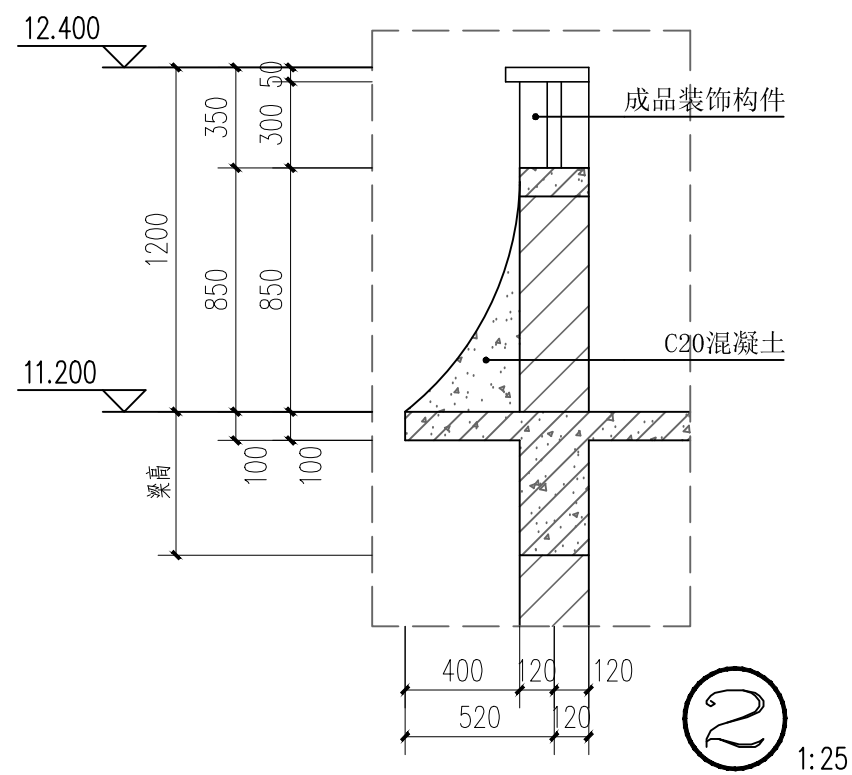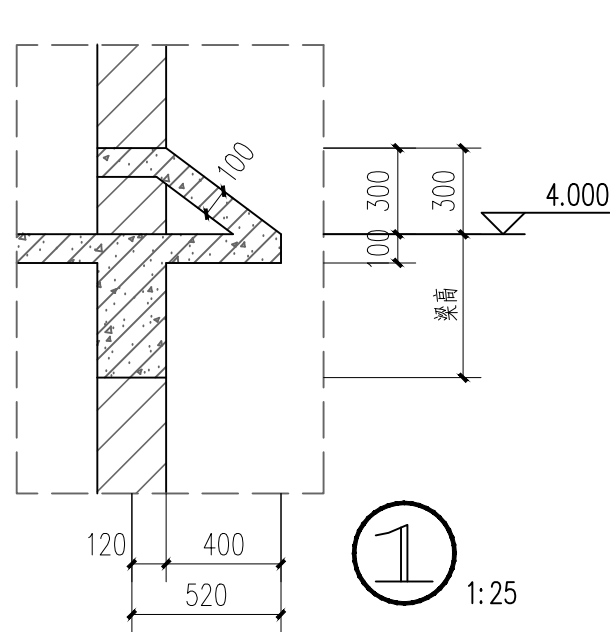

|                   |  |       |     |      |       |                 |         |
|-------------------|--|-------|-----|------|-------|-----------------|---------|
| 华森工程科技集团有限公司第六设计院 |  |       |     | 建设单位 |       | 查天月             |         |
|                   |  |       |     | 项目   |       | 镇康县南伞镇军弄查天月私人建筑 |         |
| 院长                |  | 专业负责人 |     | 大样图  |       | 规格              | A3      |
| 审定                |  | 校对    |     |      |       | 版本号             | 01      |
| 审核                |  | 设计    | 李文鹏 |      |       | 日期              | 2023-11 |
| 项目负责人             |  | 绘图    |     |      |       | 图别              | 建筑施工图   |
| 分所负责人             |  | 描图    |     | 比例   | 1:100 | 单位              | 毫米      |
|                   |  |       |     |      |       | 第 15 页          | 共 15 页  |

注：本图无设计单位加盖工程勘察设计文件出图专用章、执业注册章无效