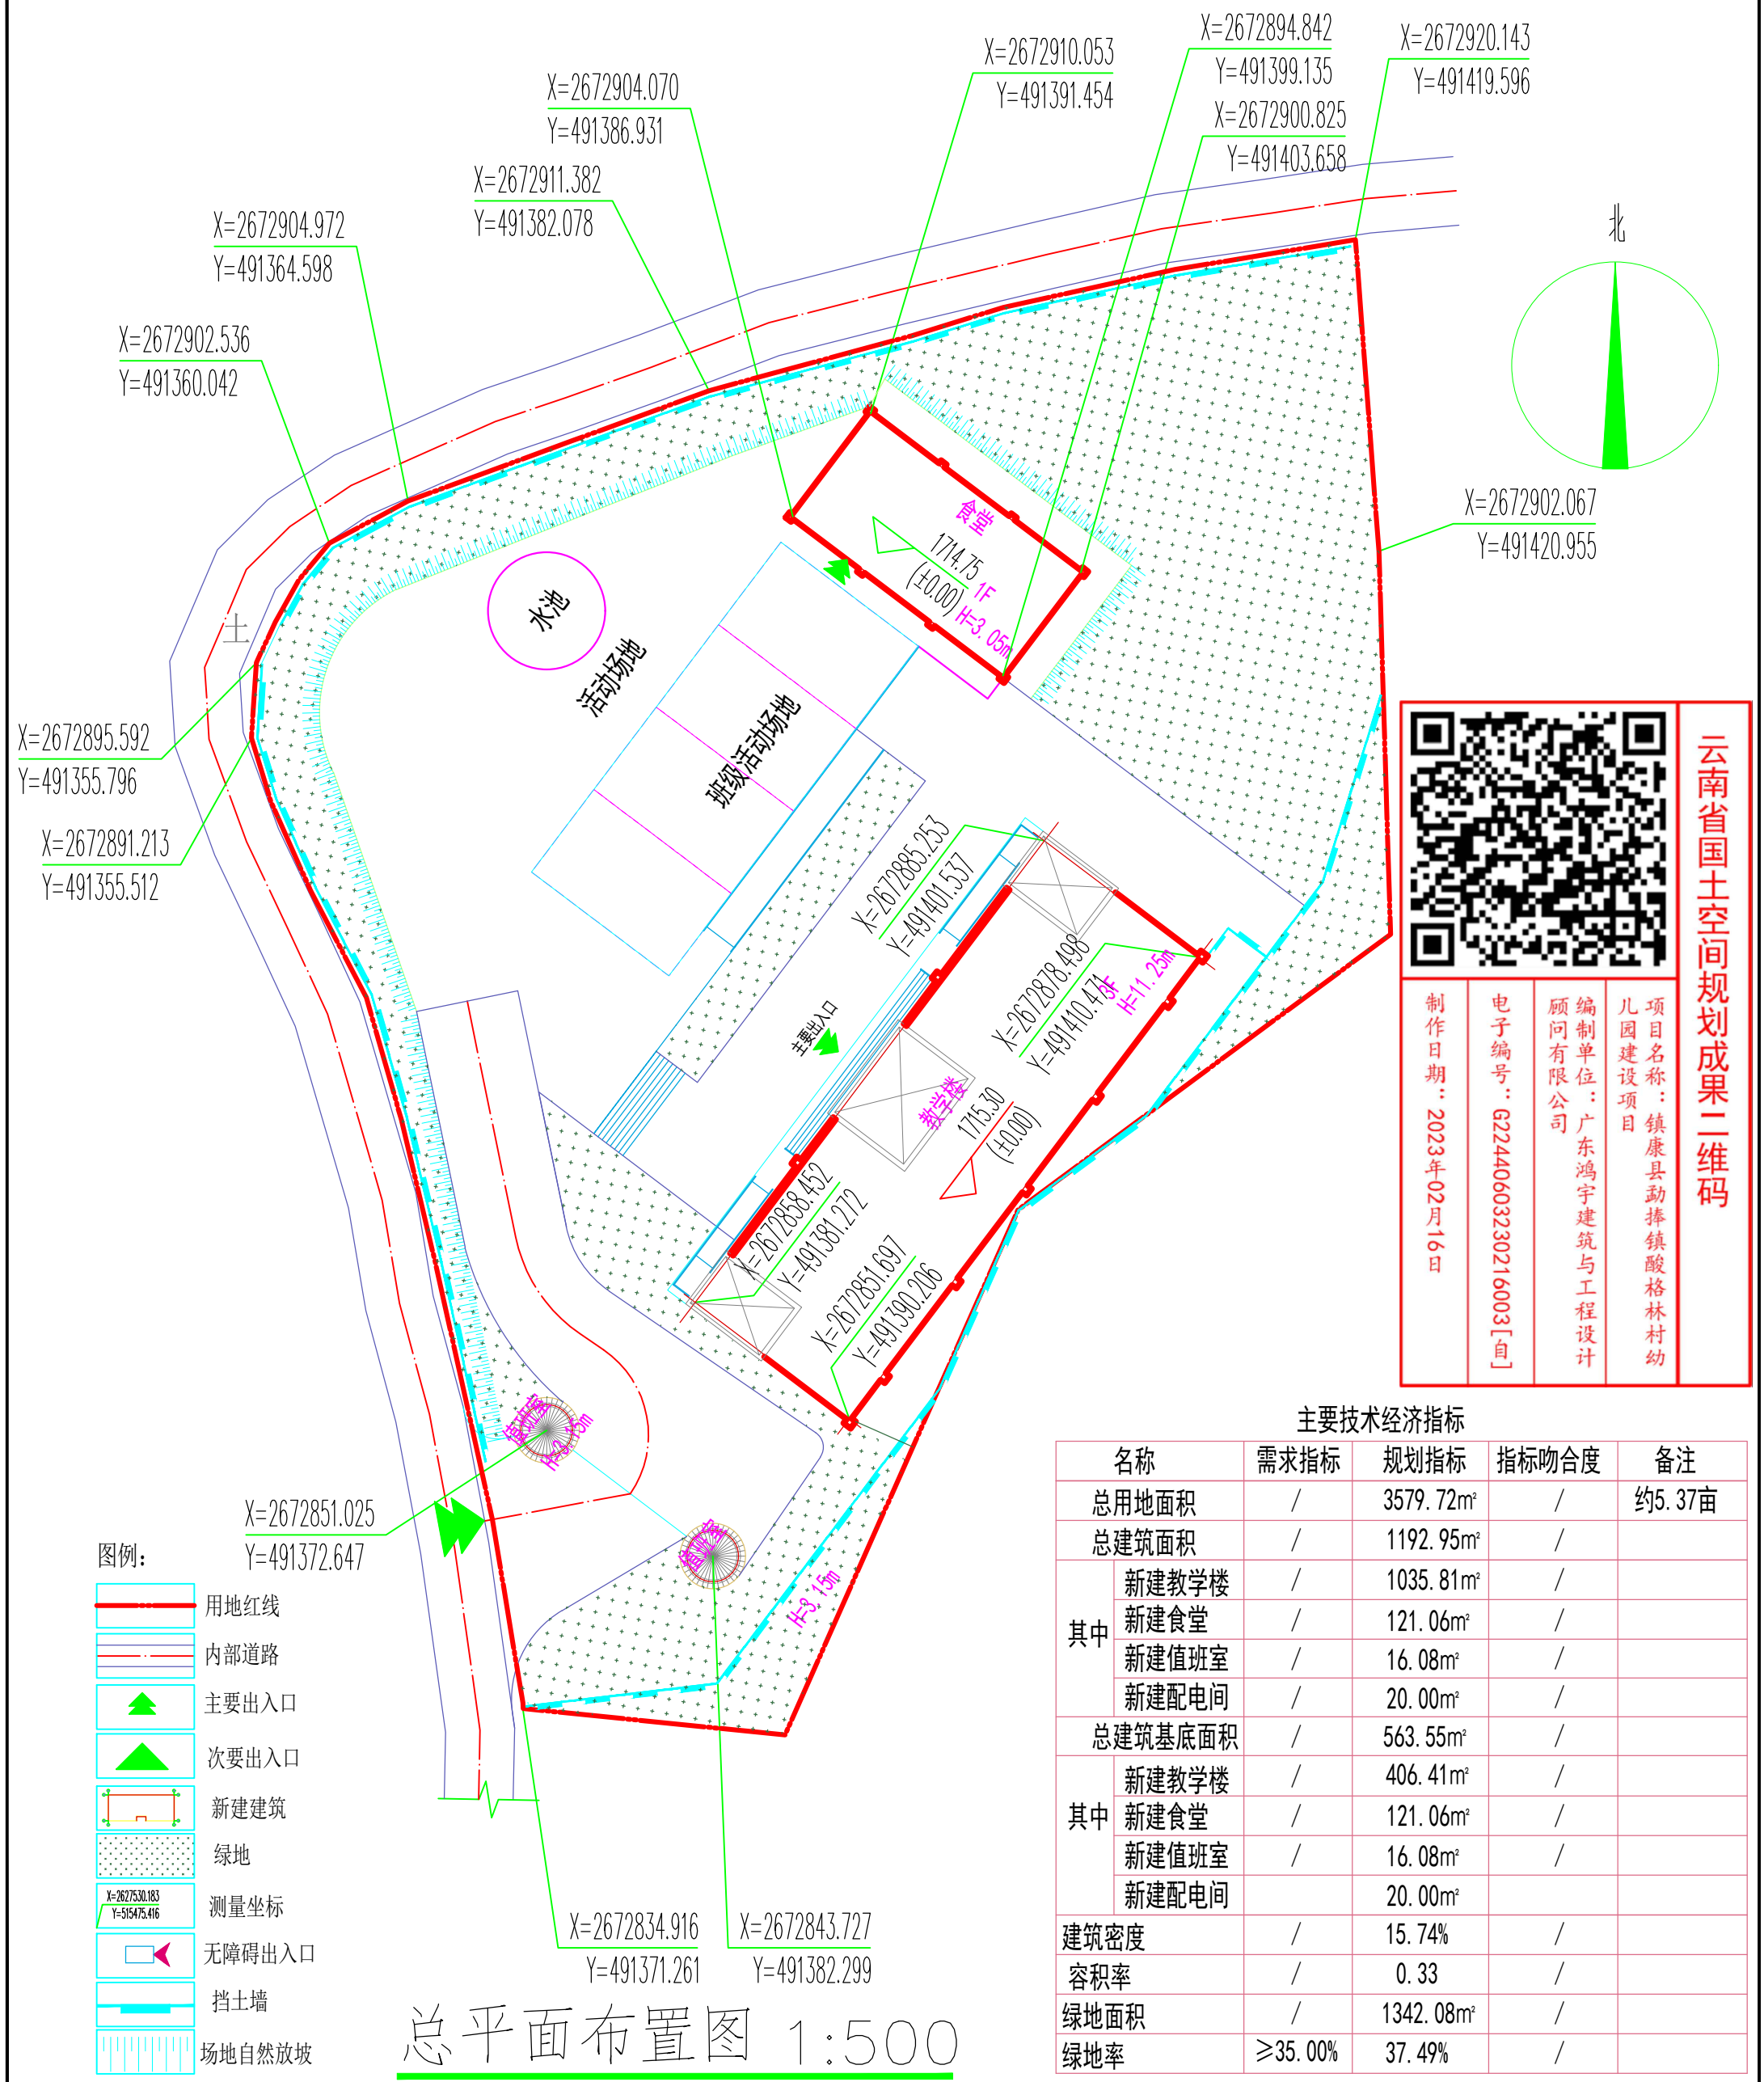

总平面布置图 1:500

云南省国土空间规划成果二维码

项目名称：镇康县勐捧镇酸格林村幼儿园建设项目

编制单位：广东鸿宇建筑与工程设计顾问有限公司

电子编号：G2244060323021600 3[自]

制作日期：2023年02月16日

主要技术经济指标

名称		需求指标	规划指标	指标吻合度	备注
总用地面积		/	3579.72㎡	/	约5.37亩
总建筑面积		/	1192.95㎡	/	
其中	新建教学楼	/	1035.81㎡	/	
	新建食堂	/	121.06㎡	/	
	新建值班室	/	16.08㎡	/	
	新建配电间	/	20.00㎡	/	
总建筑基底面积		/	563.55㎡	/	
其中	新建教学楼	/	406.41㎡	/	
	新建食堂	/	121.06㎡	/	
	新建值班室	/	16.08㎡	/	
	新建配电间		20.00㎡		
建筑密度		/	15.74%	/	
容积率		/	0.33	/	
绿地面积		/	1342.08㎡	/	
绿地率		≥35.00%	37.49%	/	

HONG YU
广东鸿宇建筑与工程设计顾问有限公司
HONG YU ARCHITECTURAL& ENGINEERING DESIGNING CONSULTANTS LTD
建筑工程 甲级 编号 A244001124
风景园林 乙级 编号 A244001124
人防工程 乙级 编号 A244001124
市政工程 乙级 编号 A244001124
(道路、桥梁、给水、排水)
城市规划 乙级 编号【粤】城规编(142019)
工程咨询 丙级 编号 工咨丙123201800 2

会签 COORDINATION

建筑 ARCHI.	
园林 GARDEN.	
结构 STRUCT.	
给排水 PLUMBING	
电气 ELEC.	
暖通/燃气 HVAC/GAS	

附注 DESCRIPTIONS

1.不可按图纸(含CAD次件)量取尺寸，所有尺寸均须通过放样确定，未经同意不得使用、泄露、散布和复制本文件及其资料。

2.此施工图设计必须经过相关机构规划、建设、消防等部门及审图公司审核通过后才能施工。

注：
NOte:

审定 APPROVED BY	李俊刚	
审核 EXAMINED BY	李俊刚	
项目负责人 CAPTAIN	李俊刚	
专业负责人 CHIEF ENGI.	李俊刚	
校对 CHECKED BY	谢奎	
设计 DESIGNED BY	梁颖斌	
印刷体 PRINT	签署 SIGNATURE	

建设单位 CLIENT 镇康县教育体育局

建设地点 SITE 镇康县勐捧镇

工程名称 PROJECT 镇康县勐捧镇酸格林村幼儿园建设项目

子项—单体名称 SUBPROJECT-UNIT

图名 TITLE 总平面布置图

设计号 CONTRACT No. ZKX202205

版次 EDITION No. 第1版

日期 DATE 2022年7月

图别 DRAWING TYPE 总图

图号 DRAWING No.

归档纪录：
ARCHIVES: